



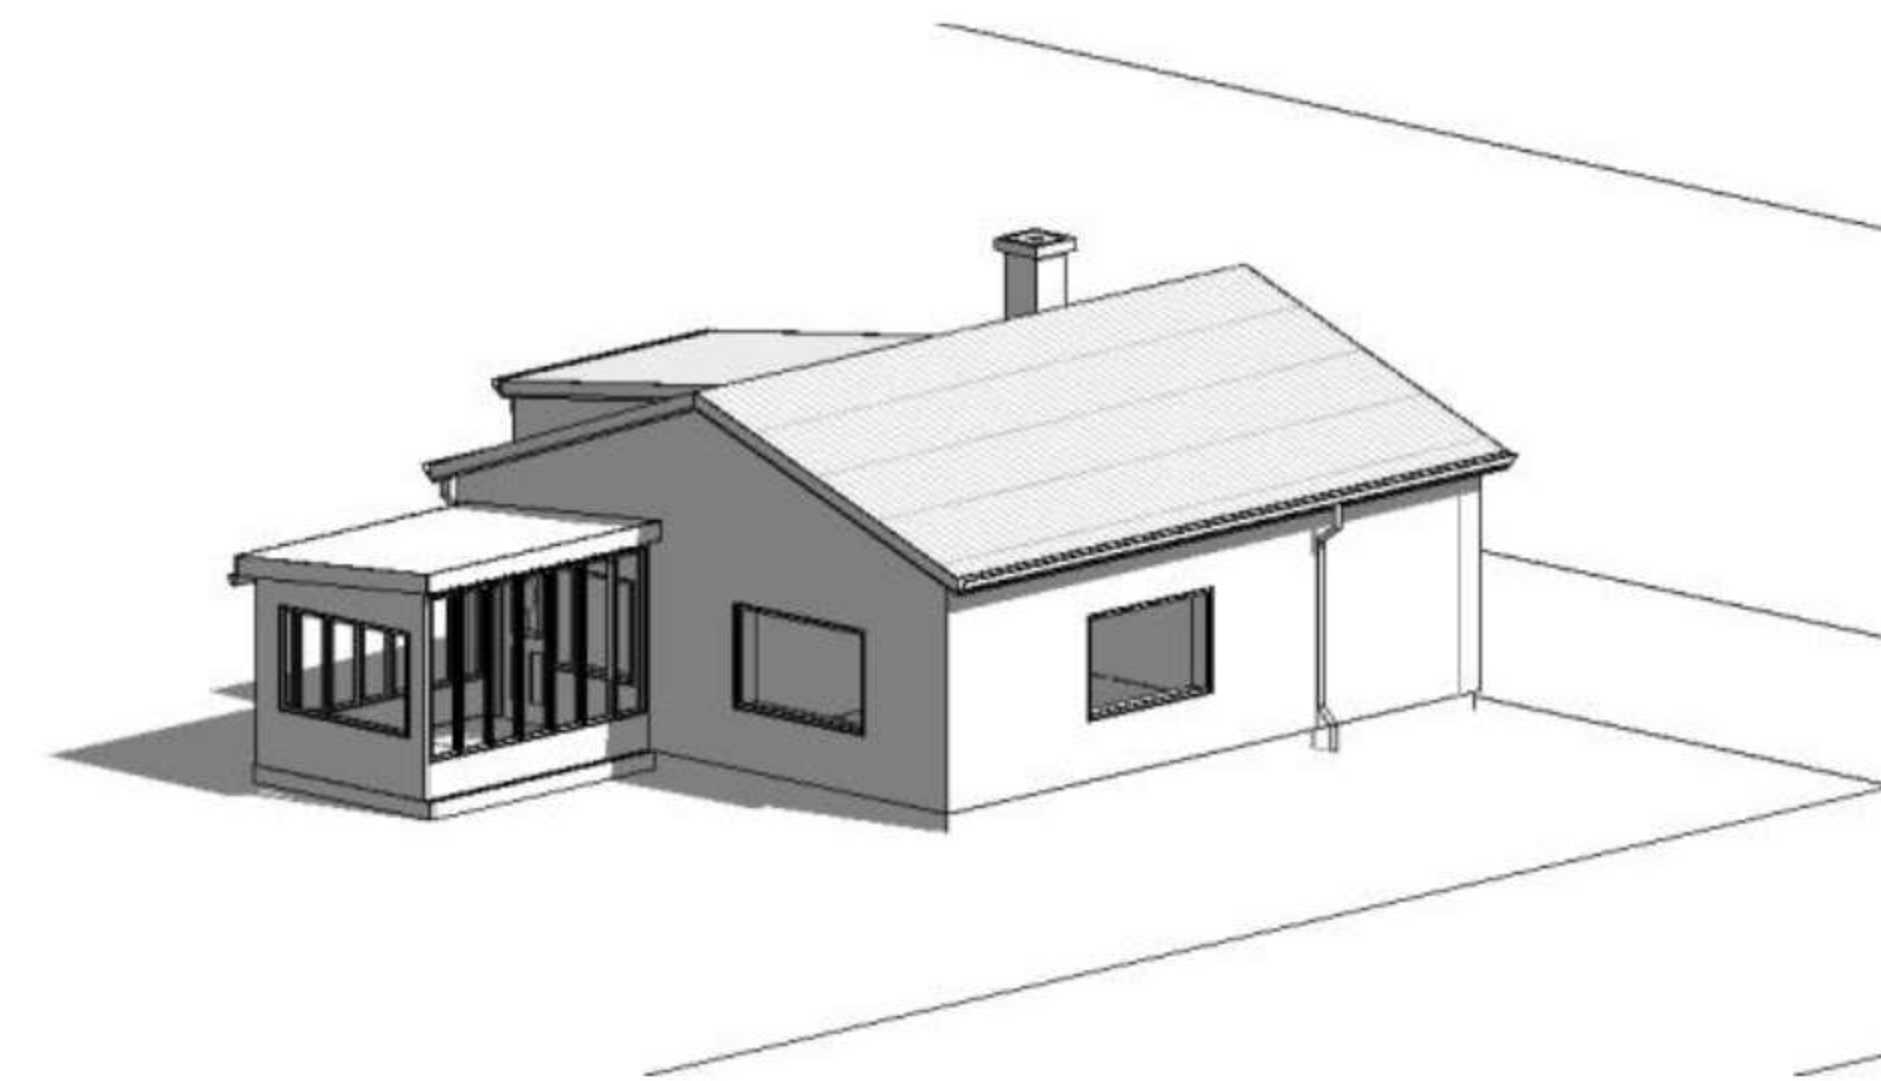

Eksisterende fra 1957

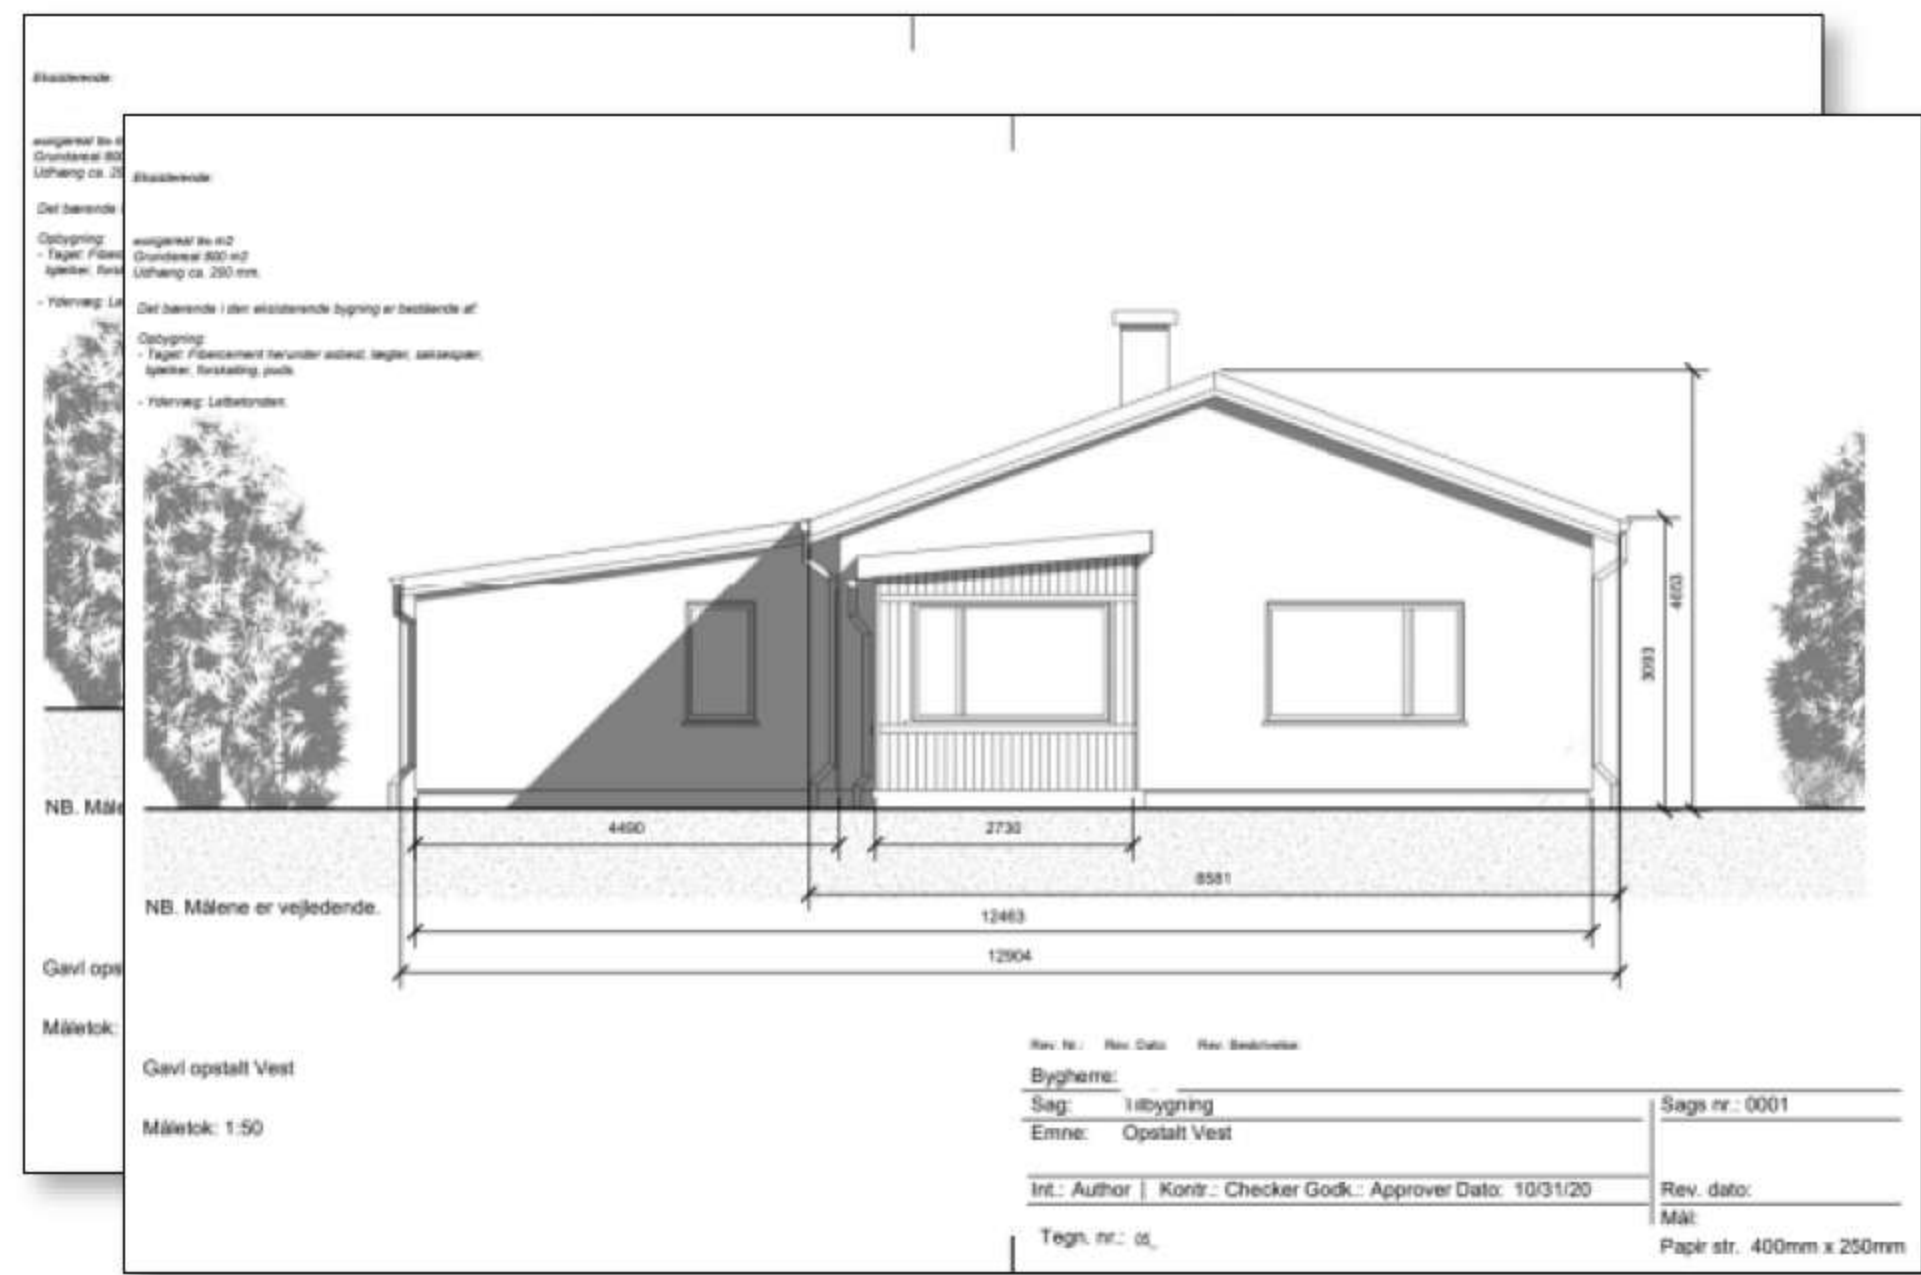


Tilbygning + Totalrenovering af bolig i Solrød Strand



Fra 86 m2 til topmoderniseret 155,6 m2 villa




Endnu en myndighedsprojekt afsluttet 😊 ✓

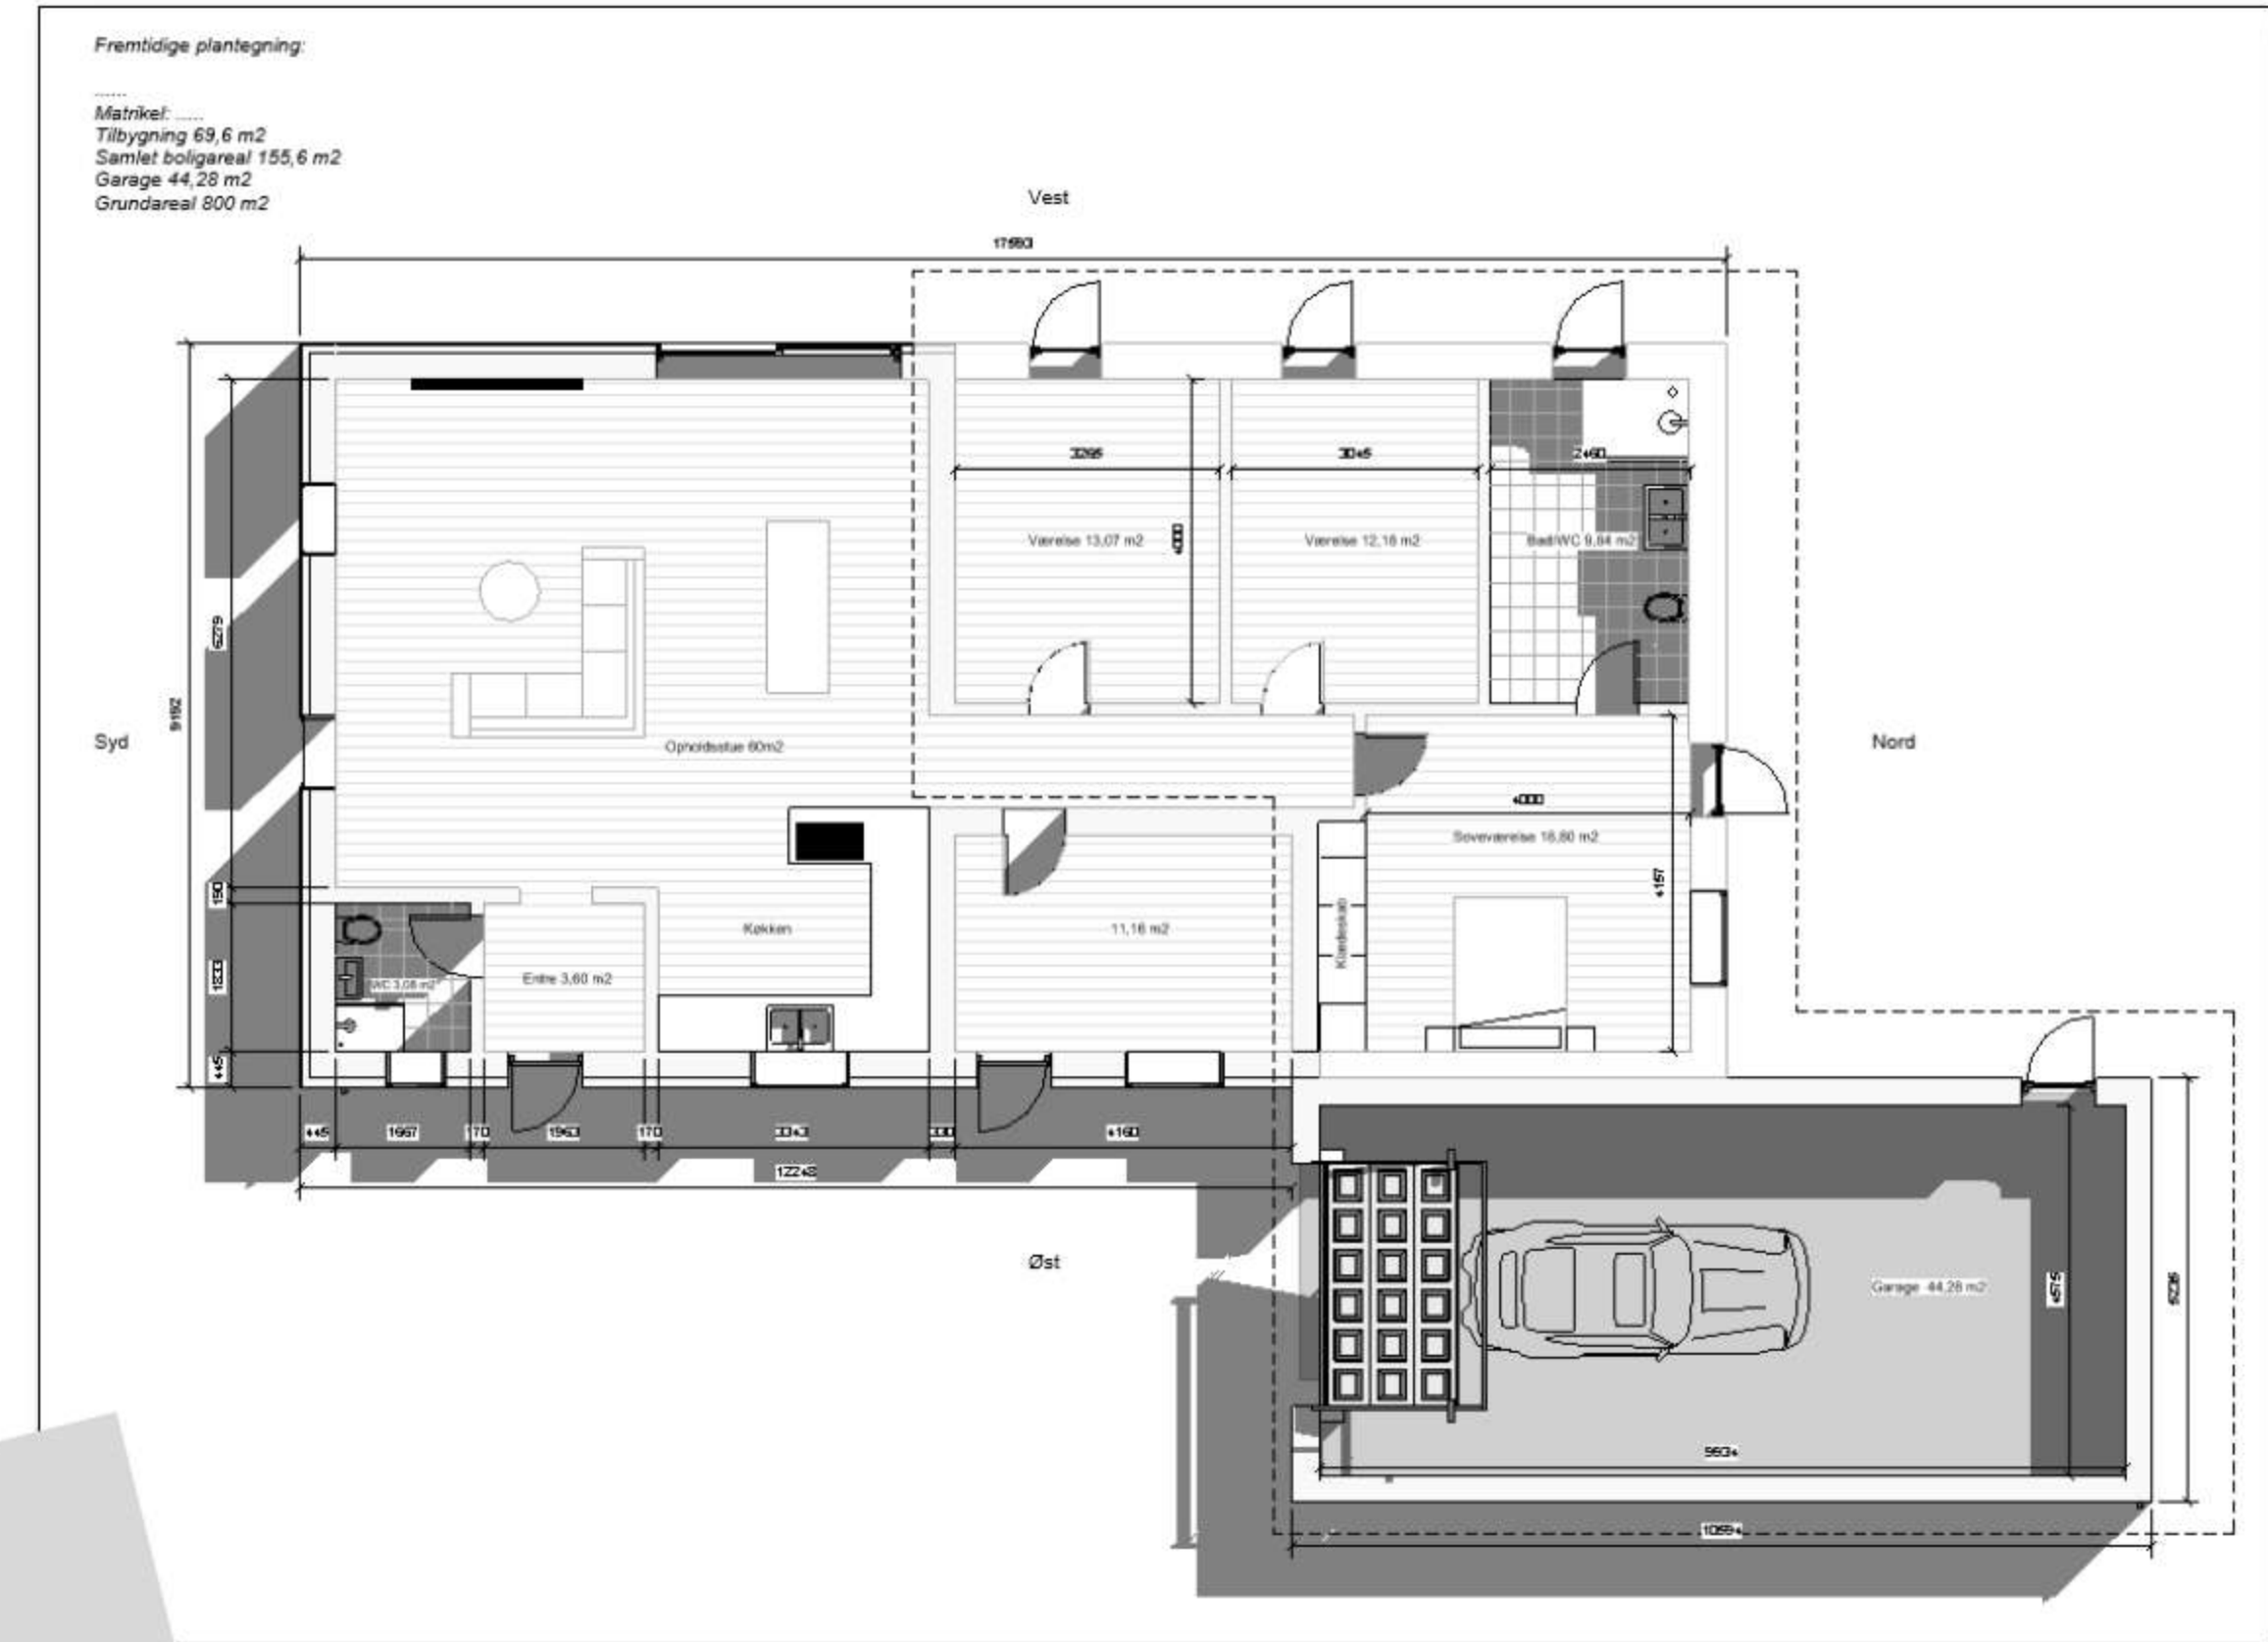


Fremtidige 2022

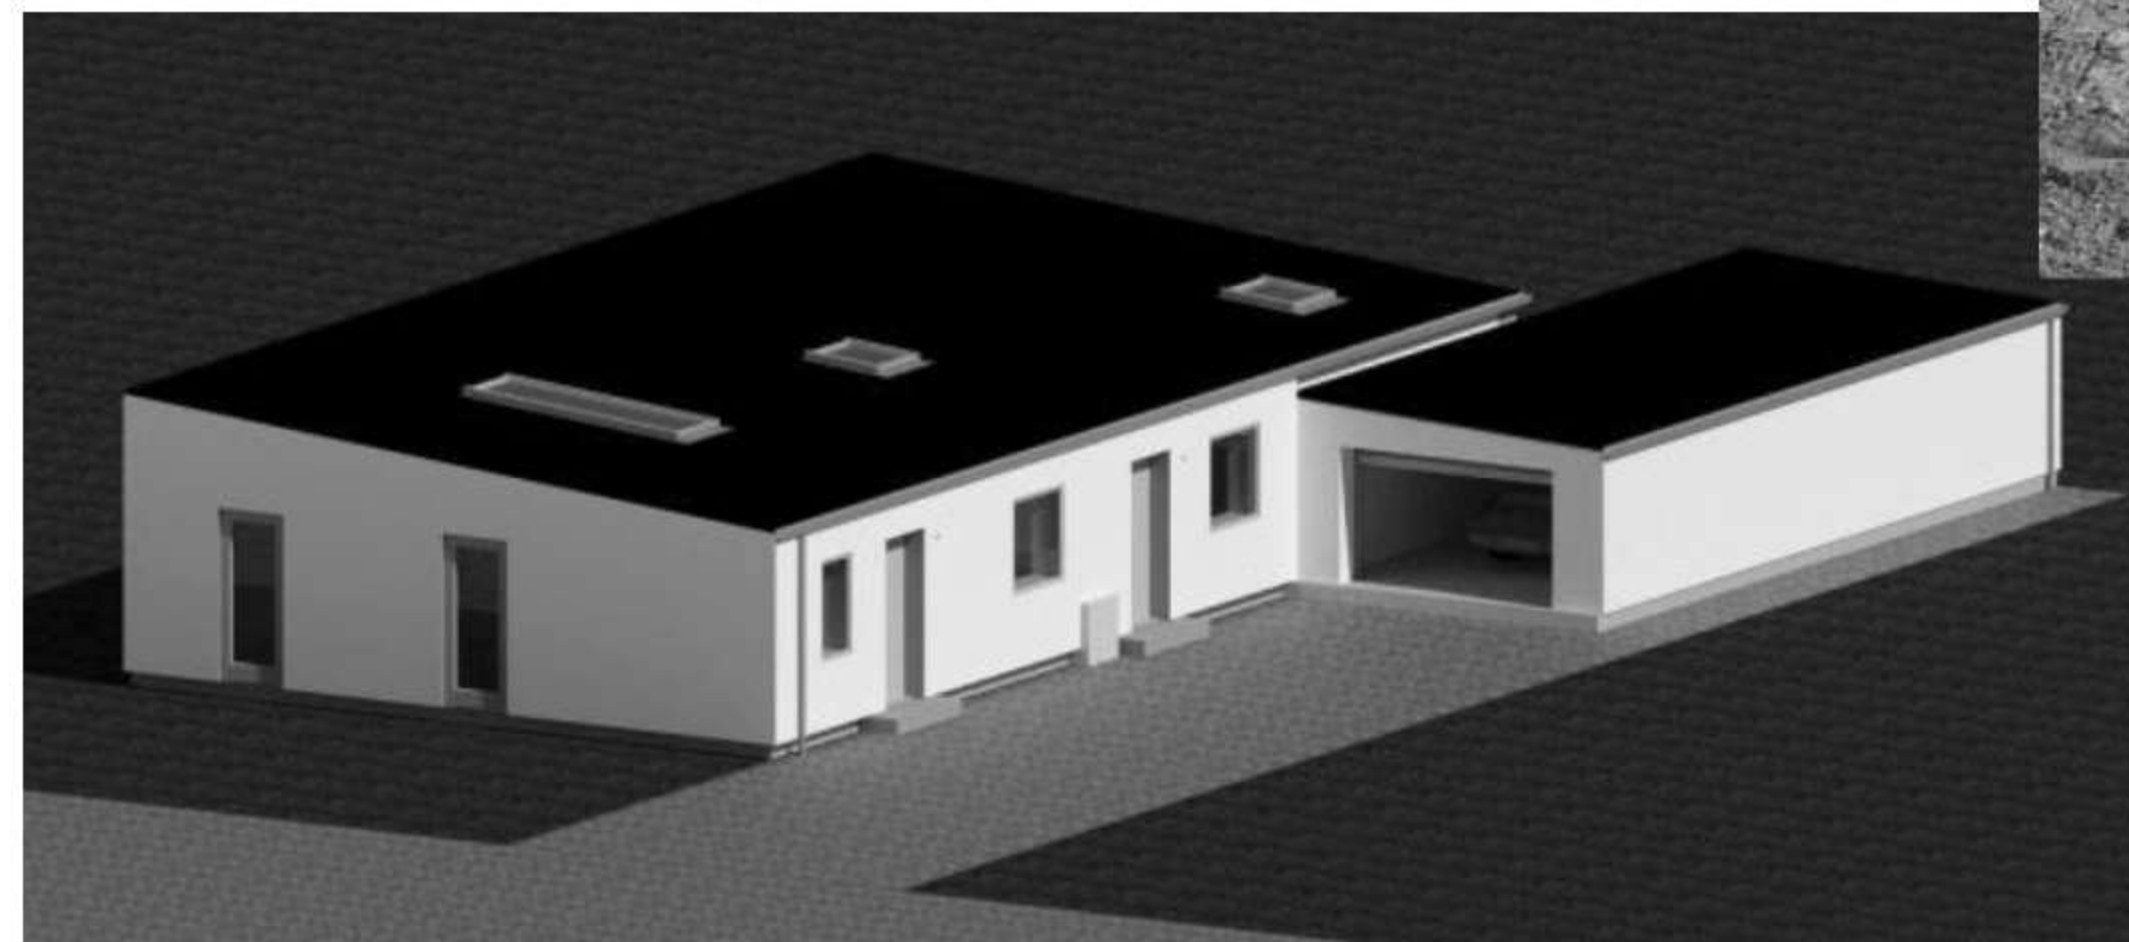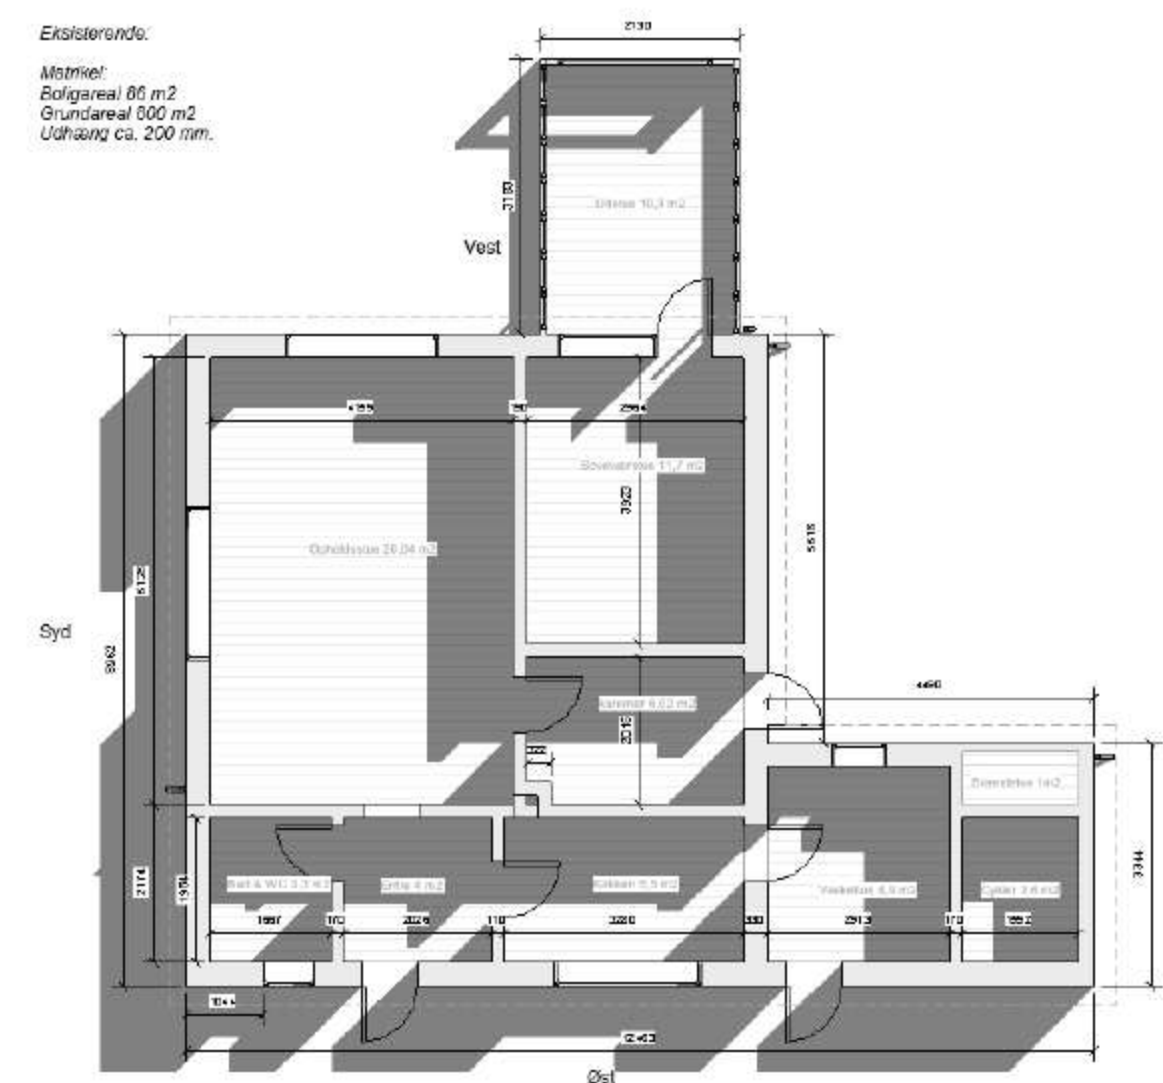

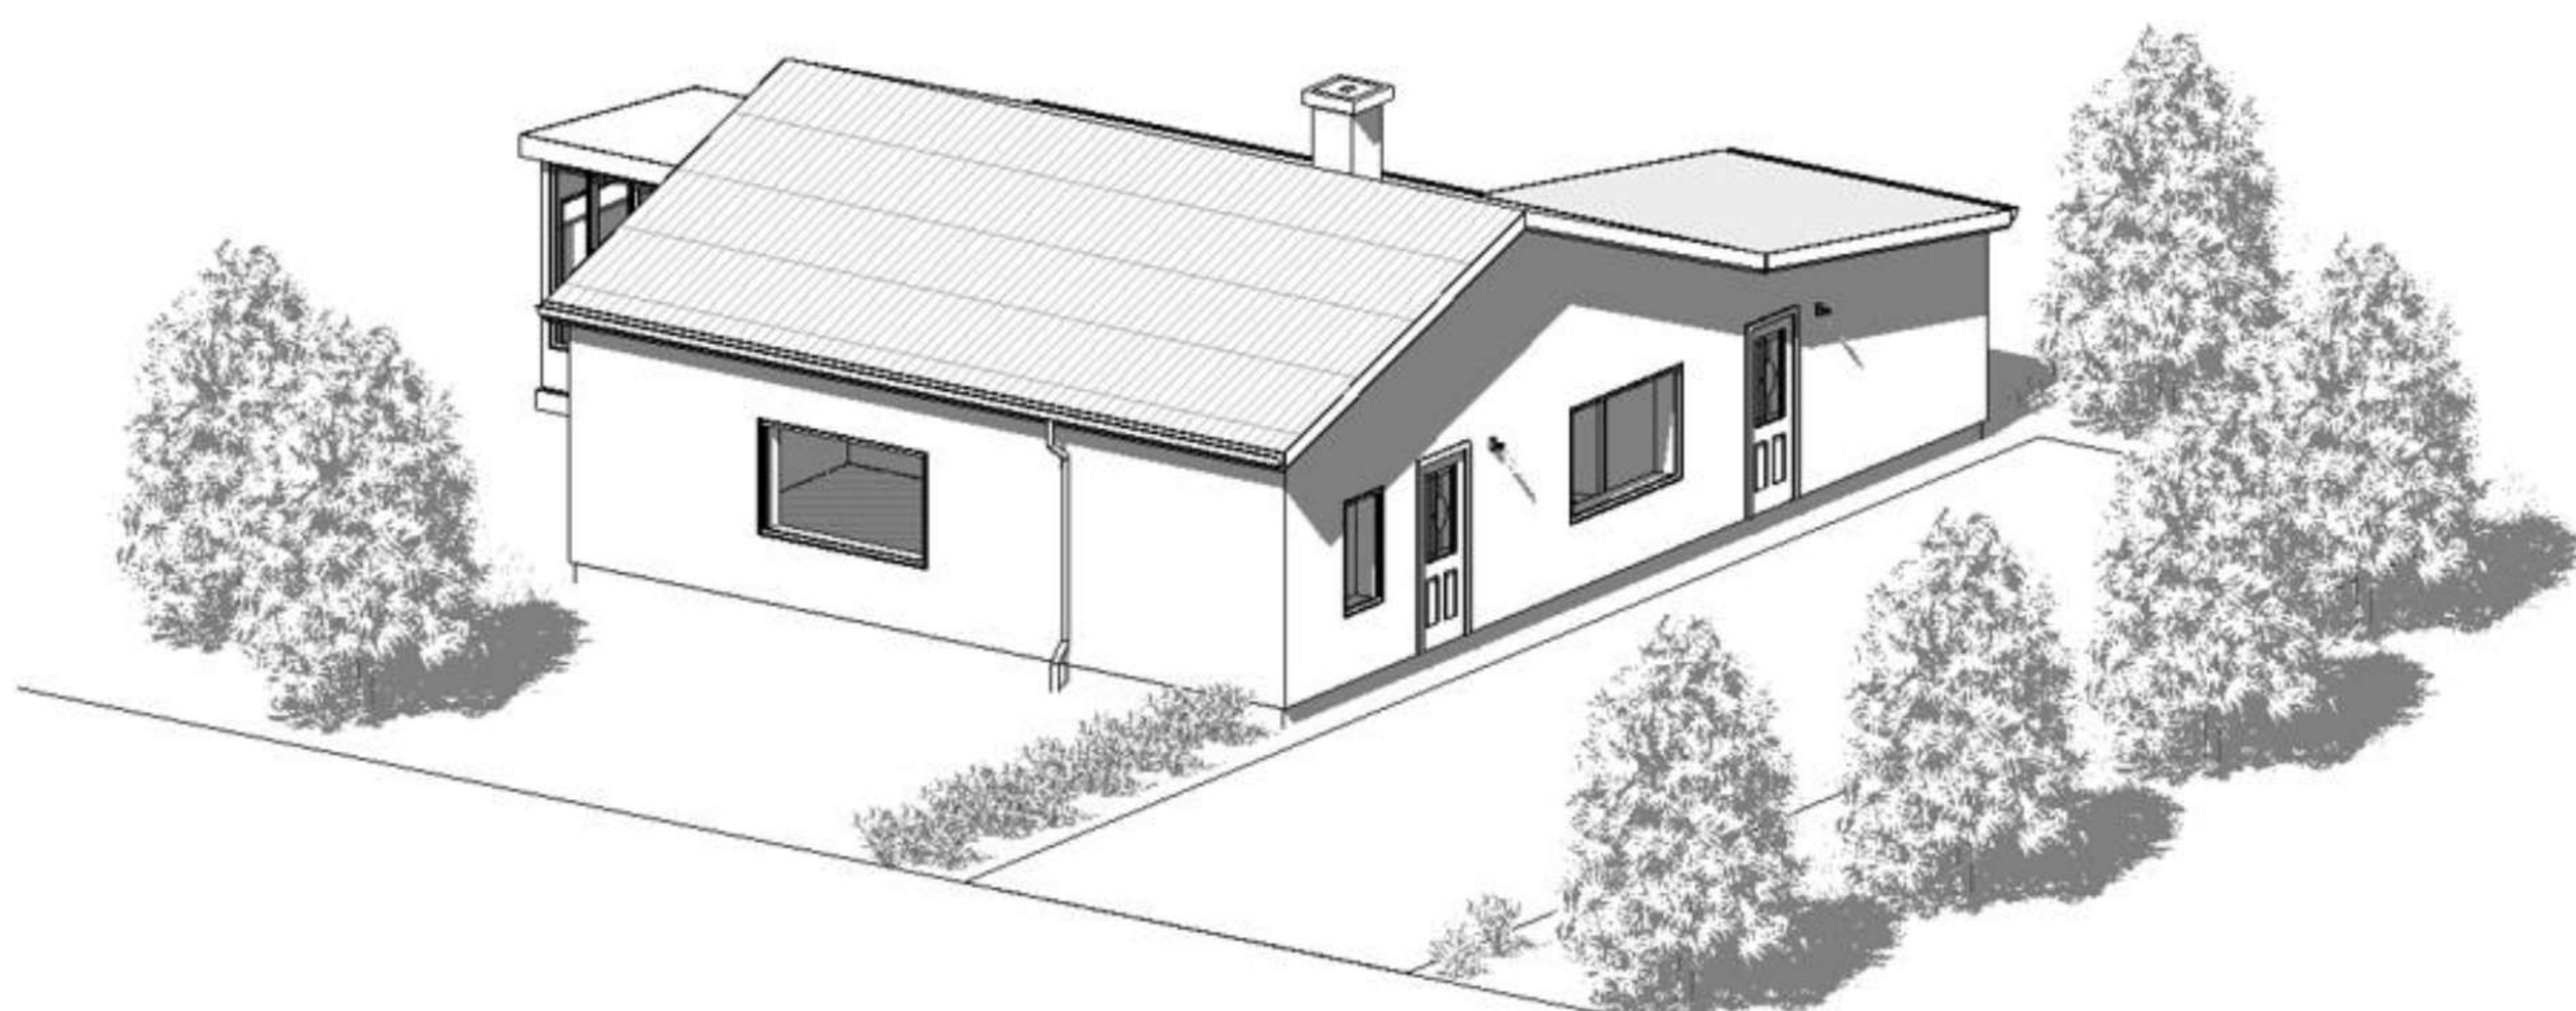

Eksisterende fra 1957

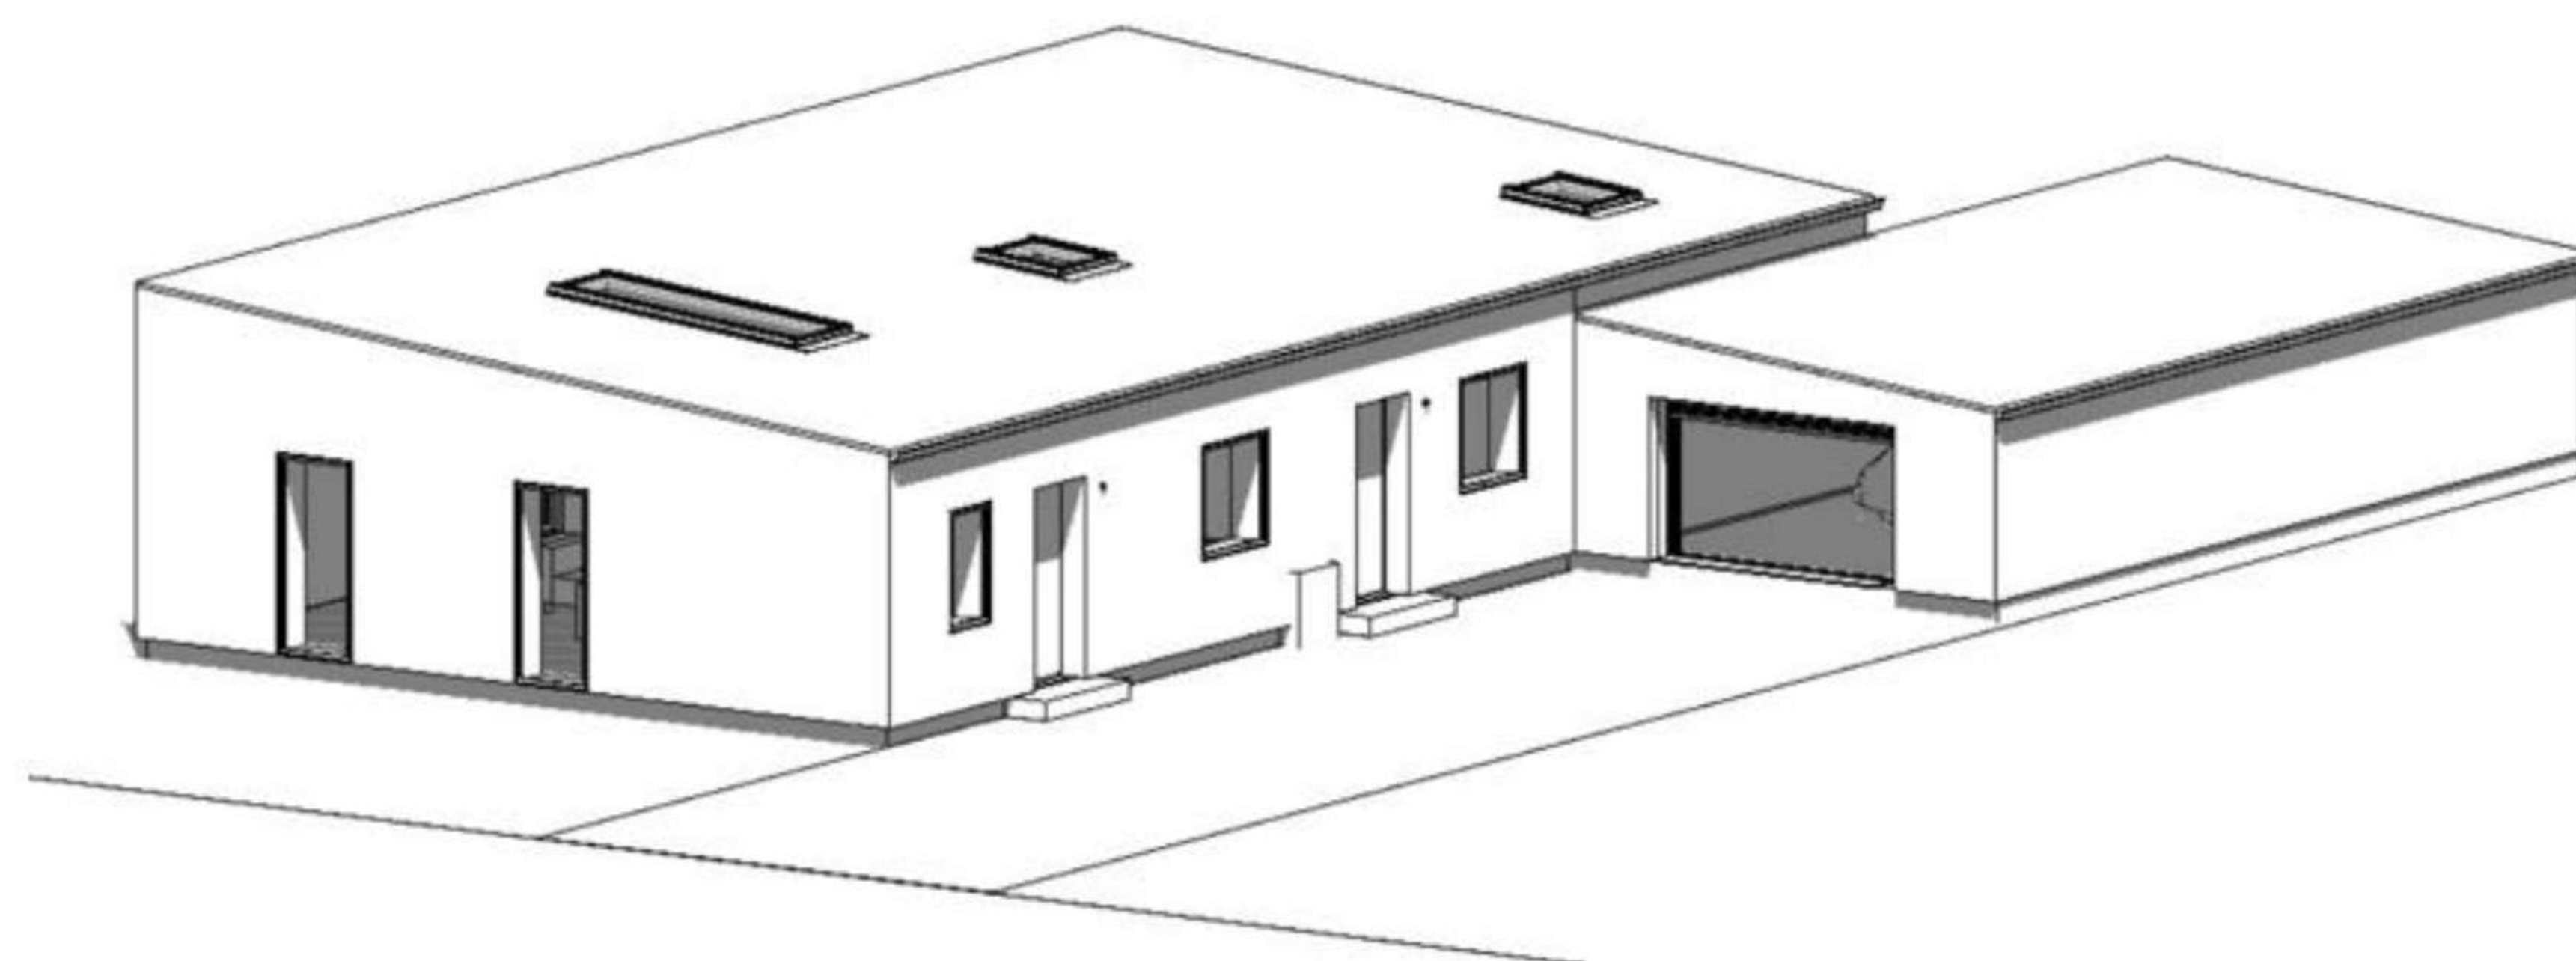

Fremtidige 2022

Ny tilbygning - byggeprocessen



Nord facade - før



Nord facade - efter

Ny tilbygning - byggeprocessen



Syd facade - før



Syd facade - efter

Ny tilbygning - byggeprocessen



Øst facade - før



Øst facade - efter



Ny tilbygning - byggeprocessen



Vest facade - før




Vest facade - efter

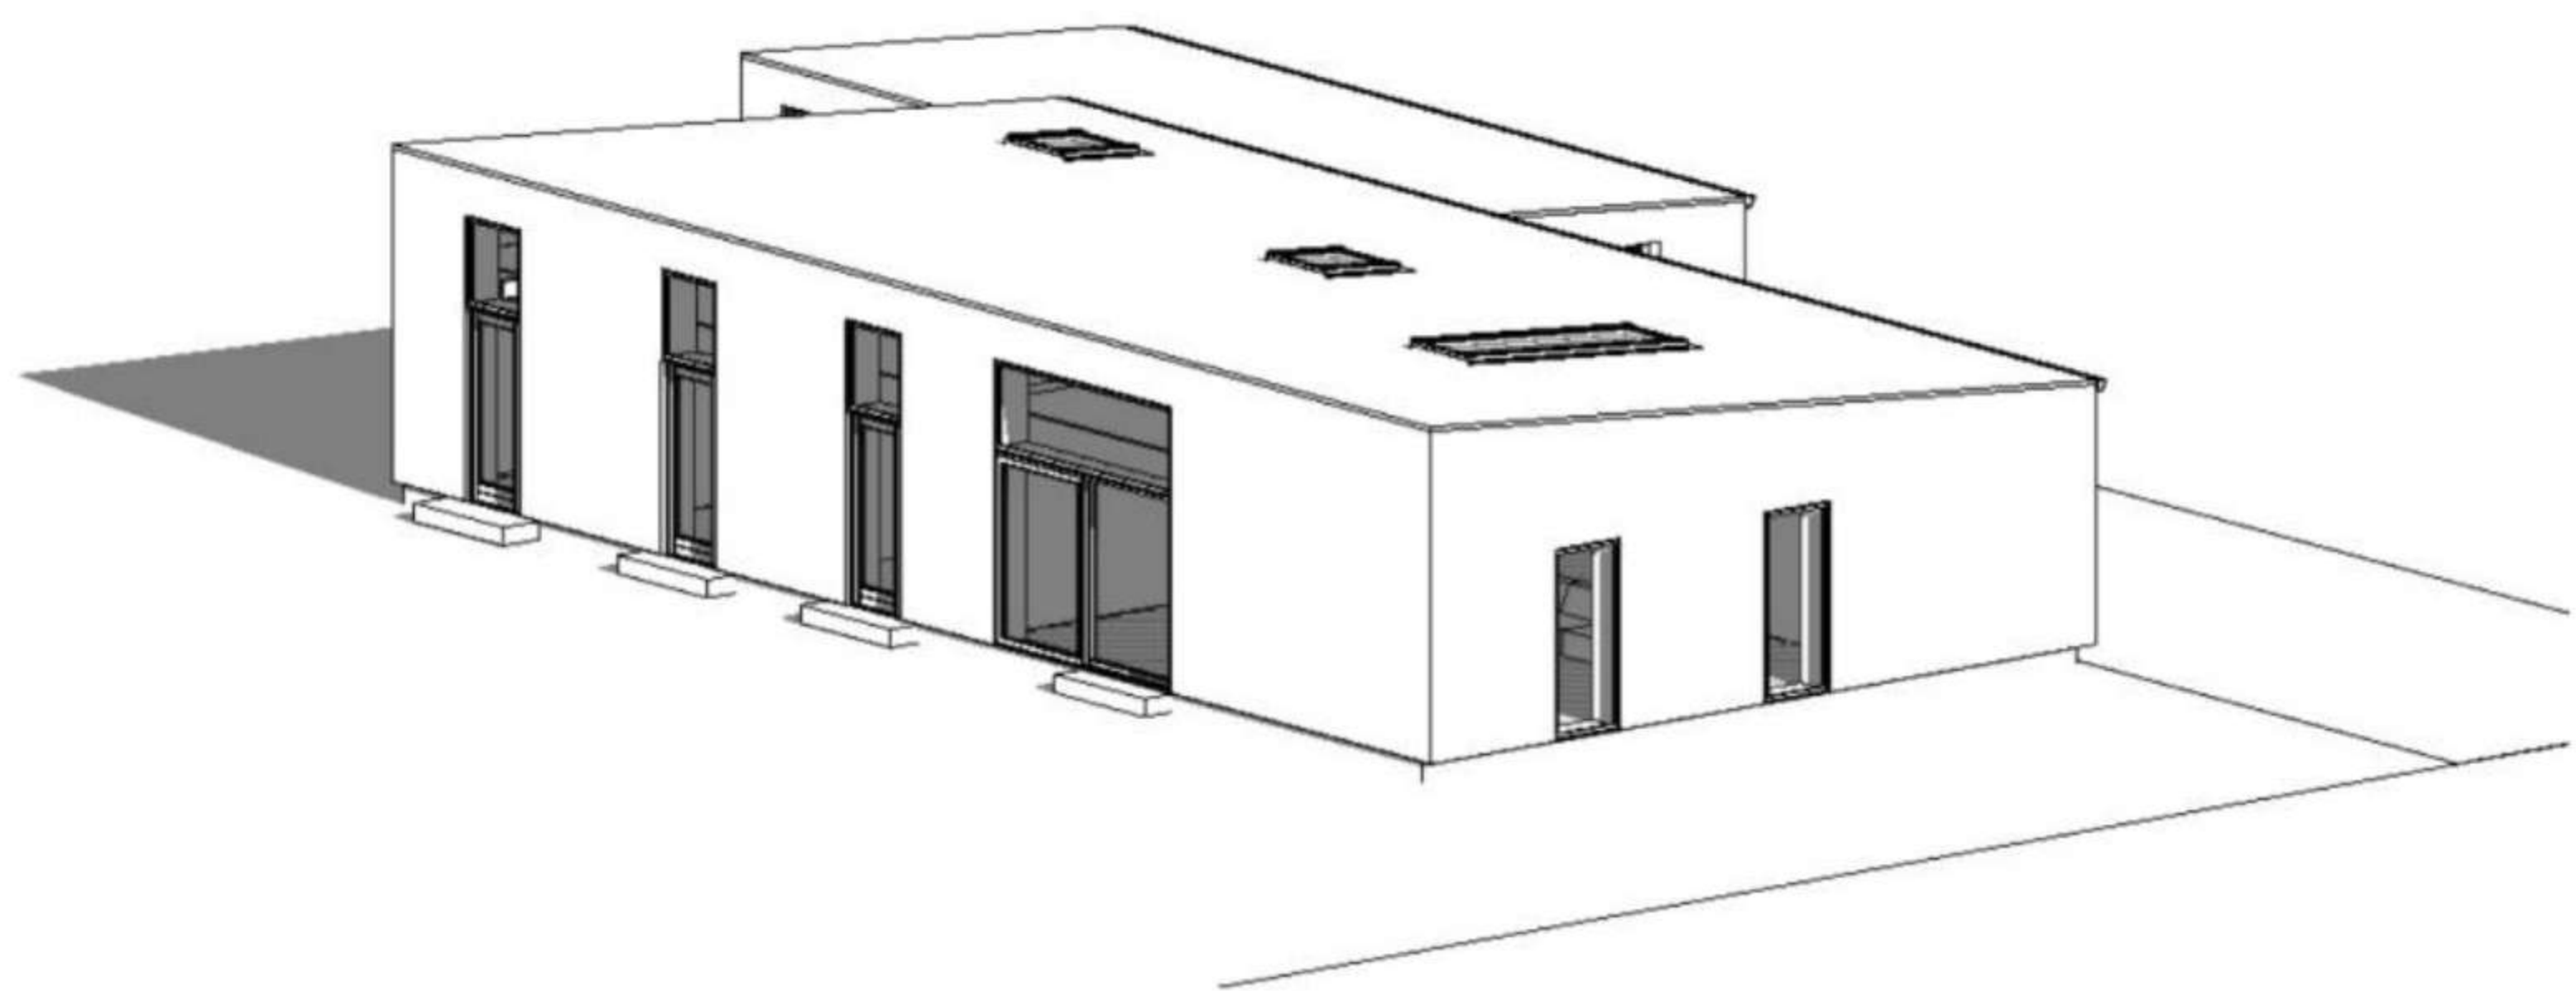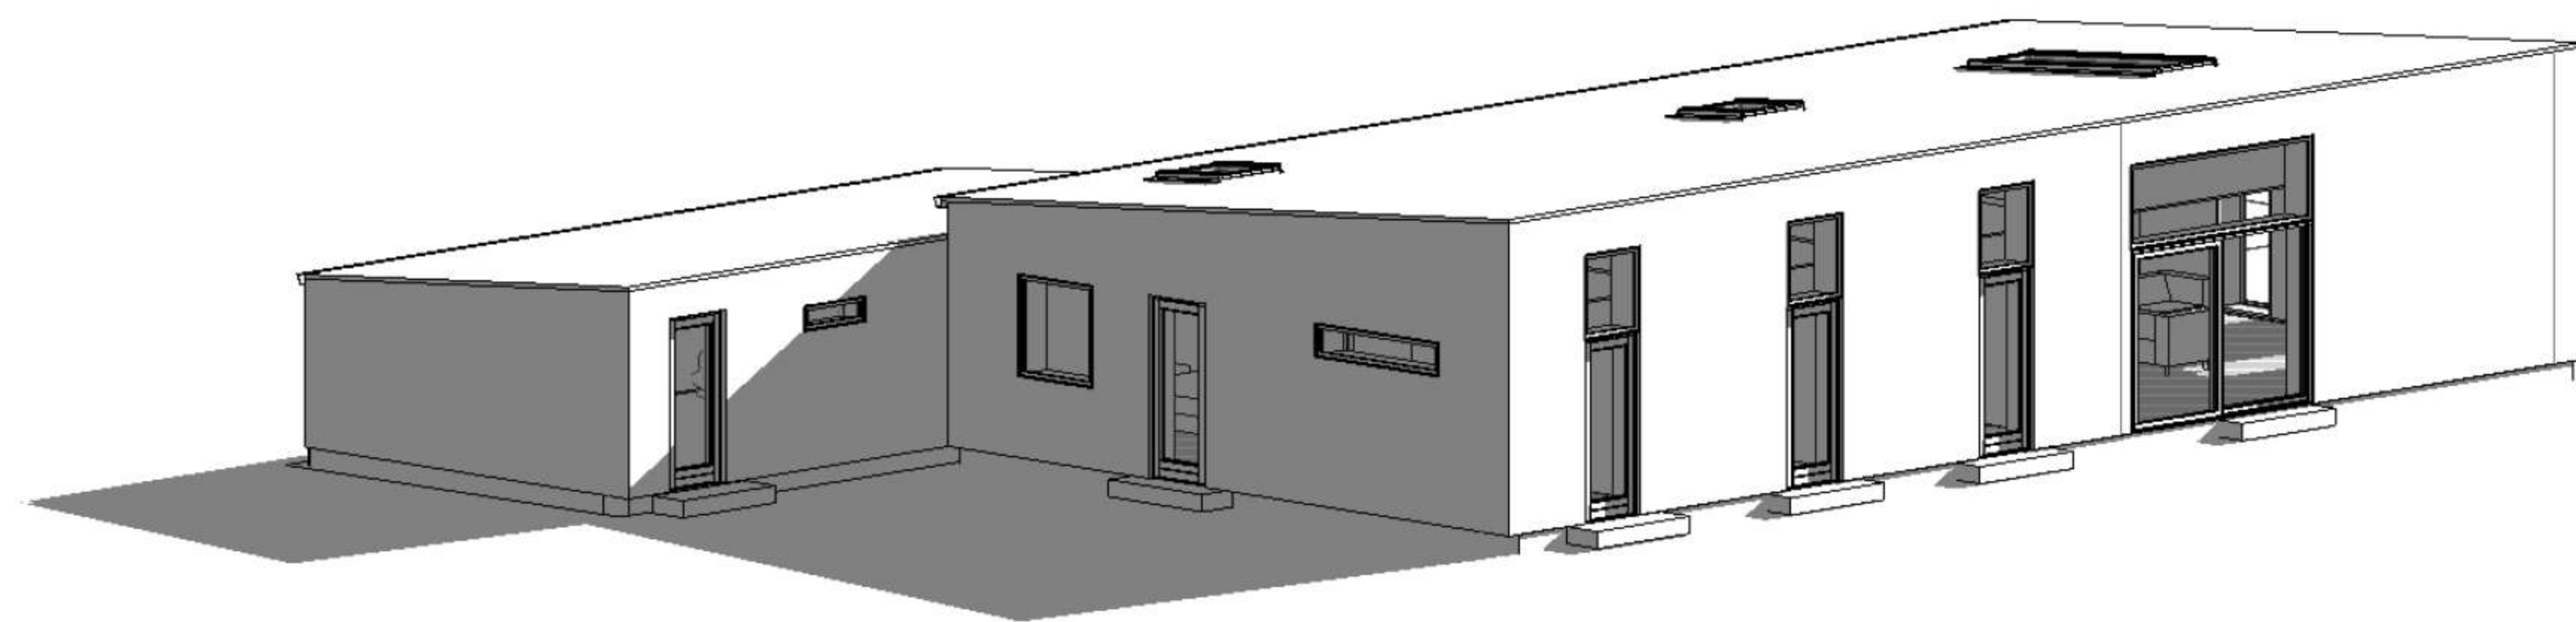

Plantegning for eksisterende fra 1957

Eksisterende:


Matrikel:
 Boligareal 86 m²
 Grundareal 800 m²
 Udhæng ca. 200 mm.

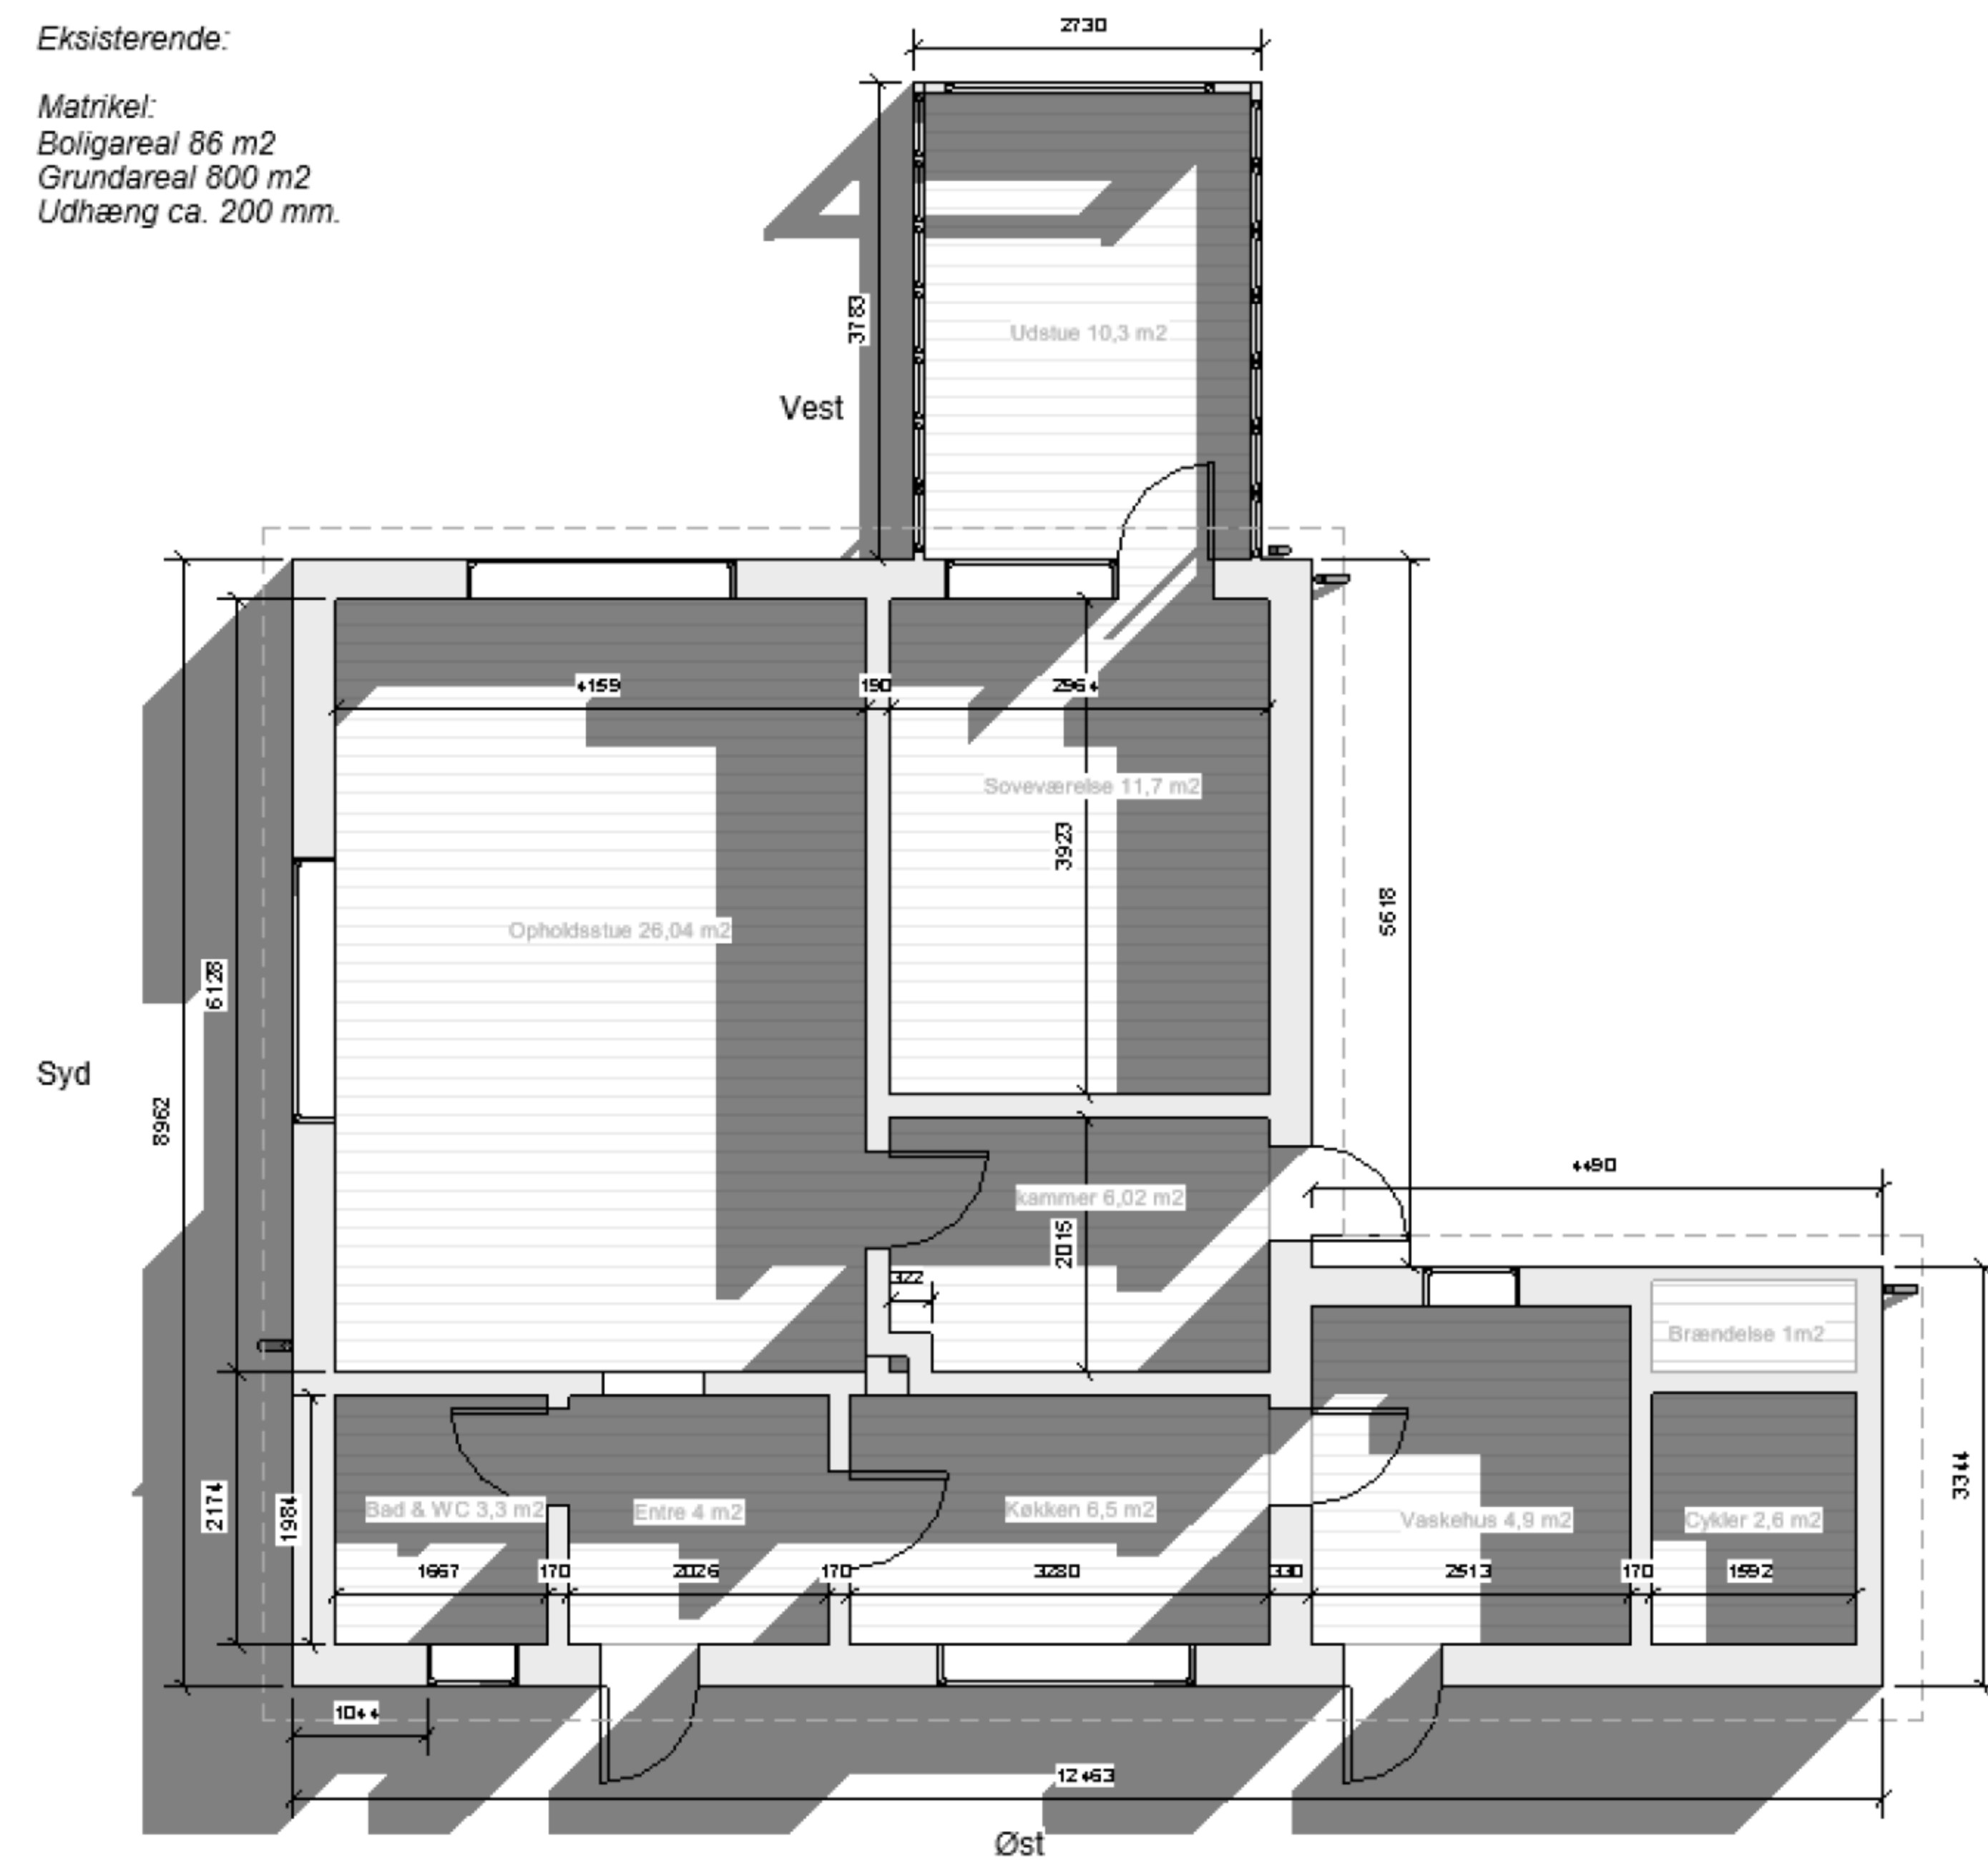


Plantegning for fremtidige 2021

Fremtidige plantegning:

Matrikel:
 Tilbygning 69,6 m²
 Samlet boligareal 155,6 m²
 Garage 44,28 m²
 Grundareal 800 m²

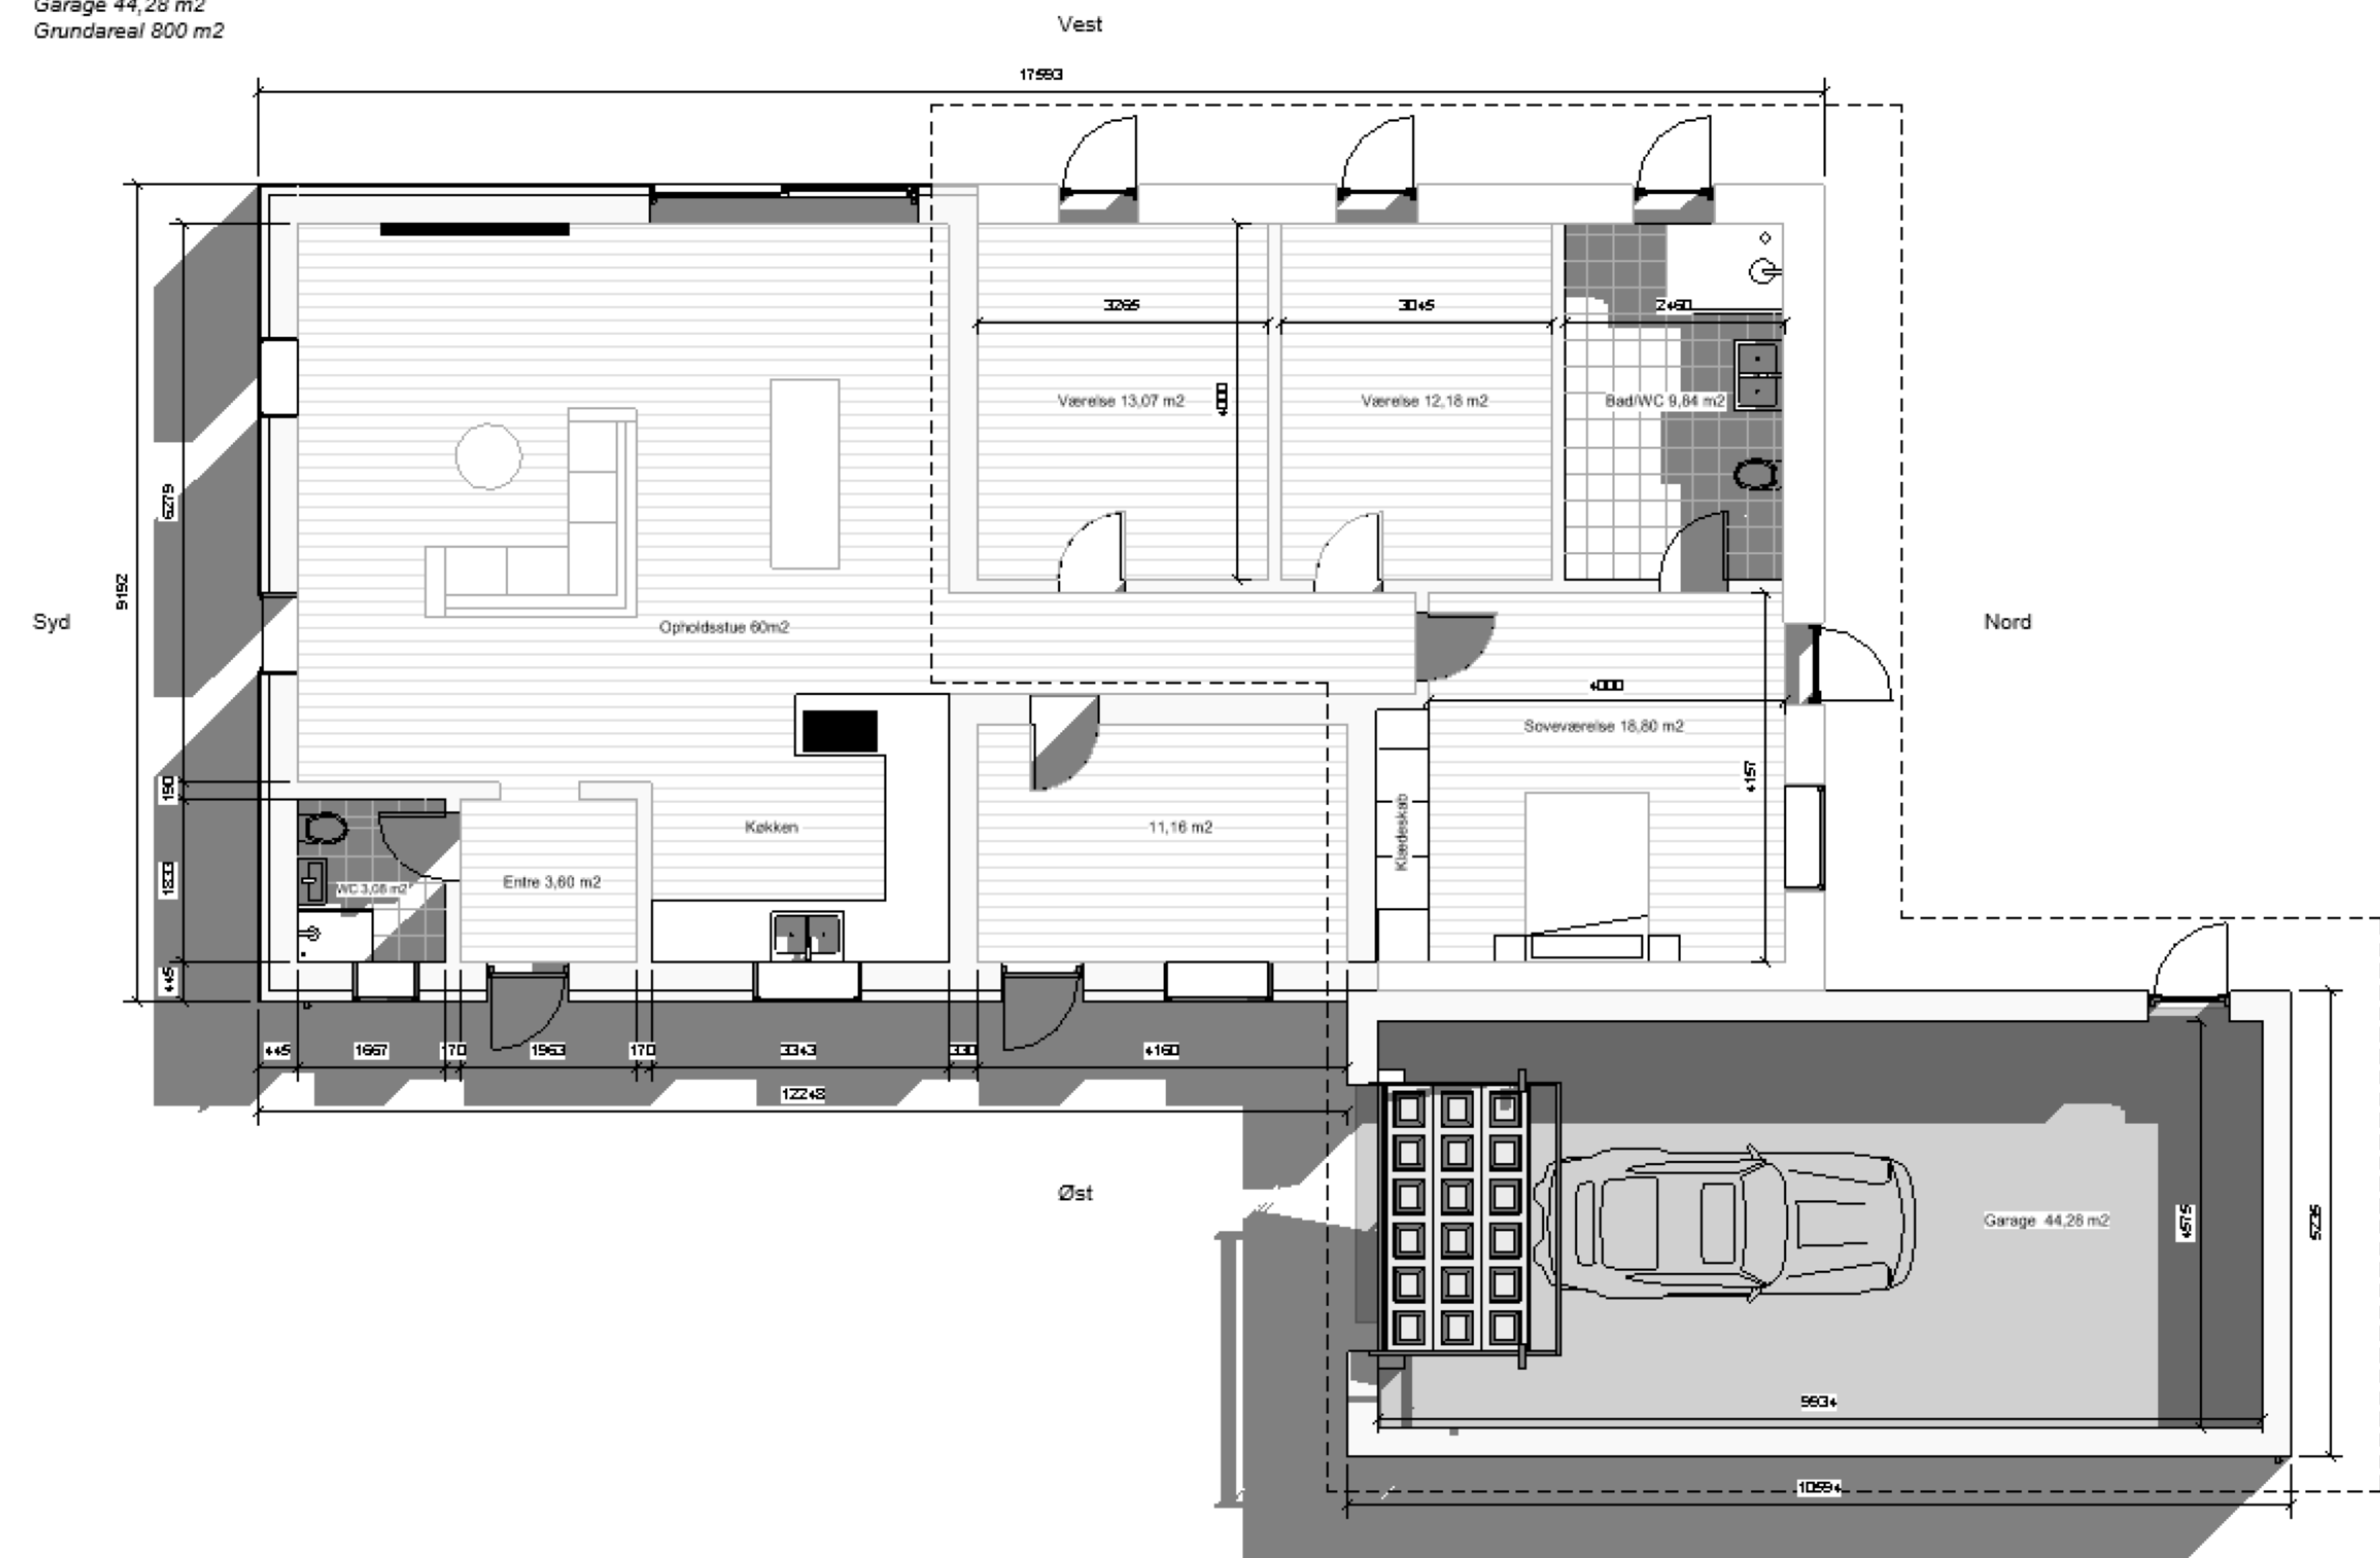


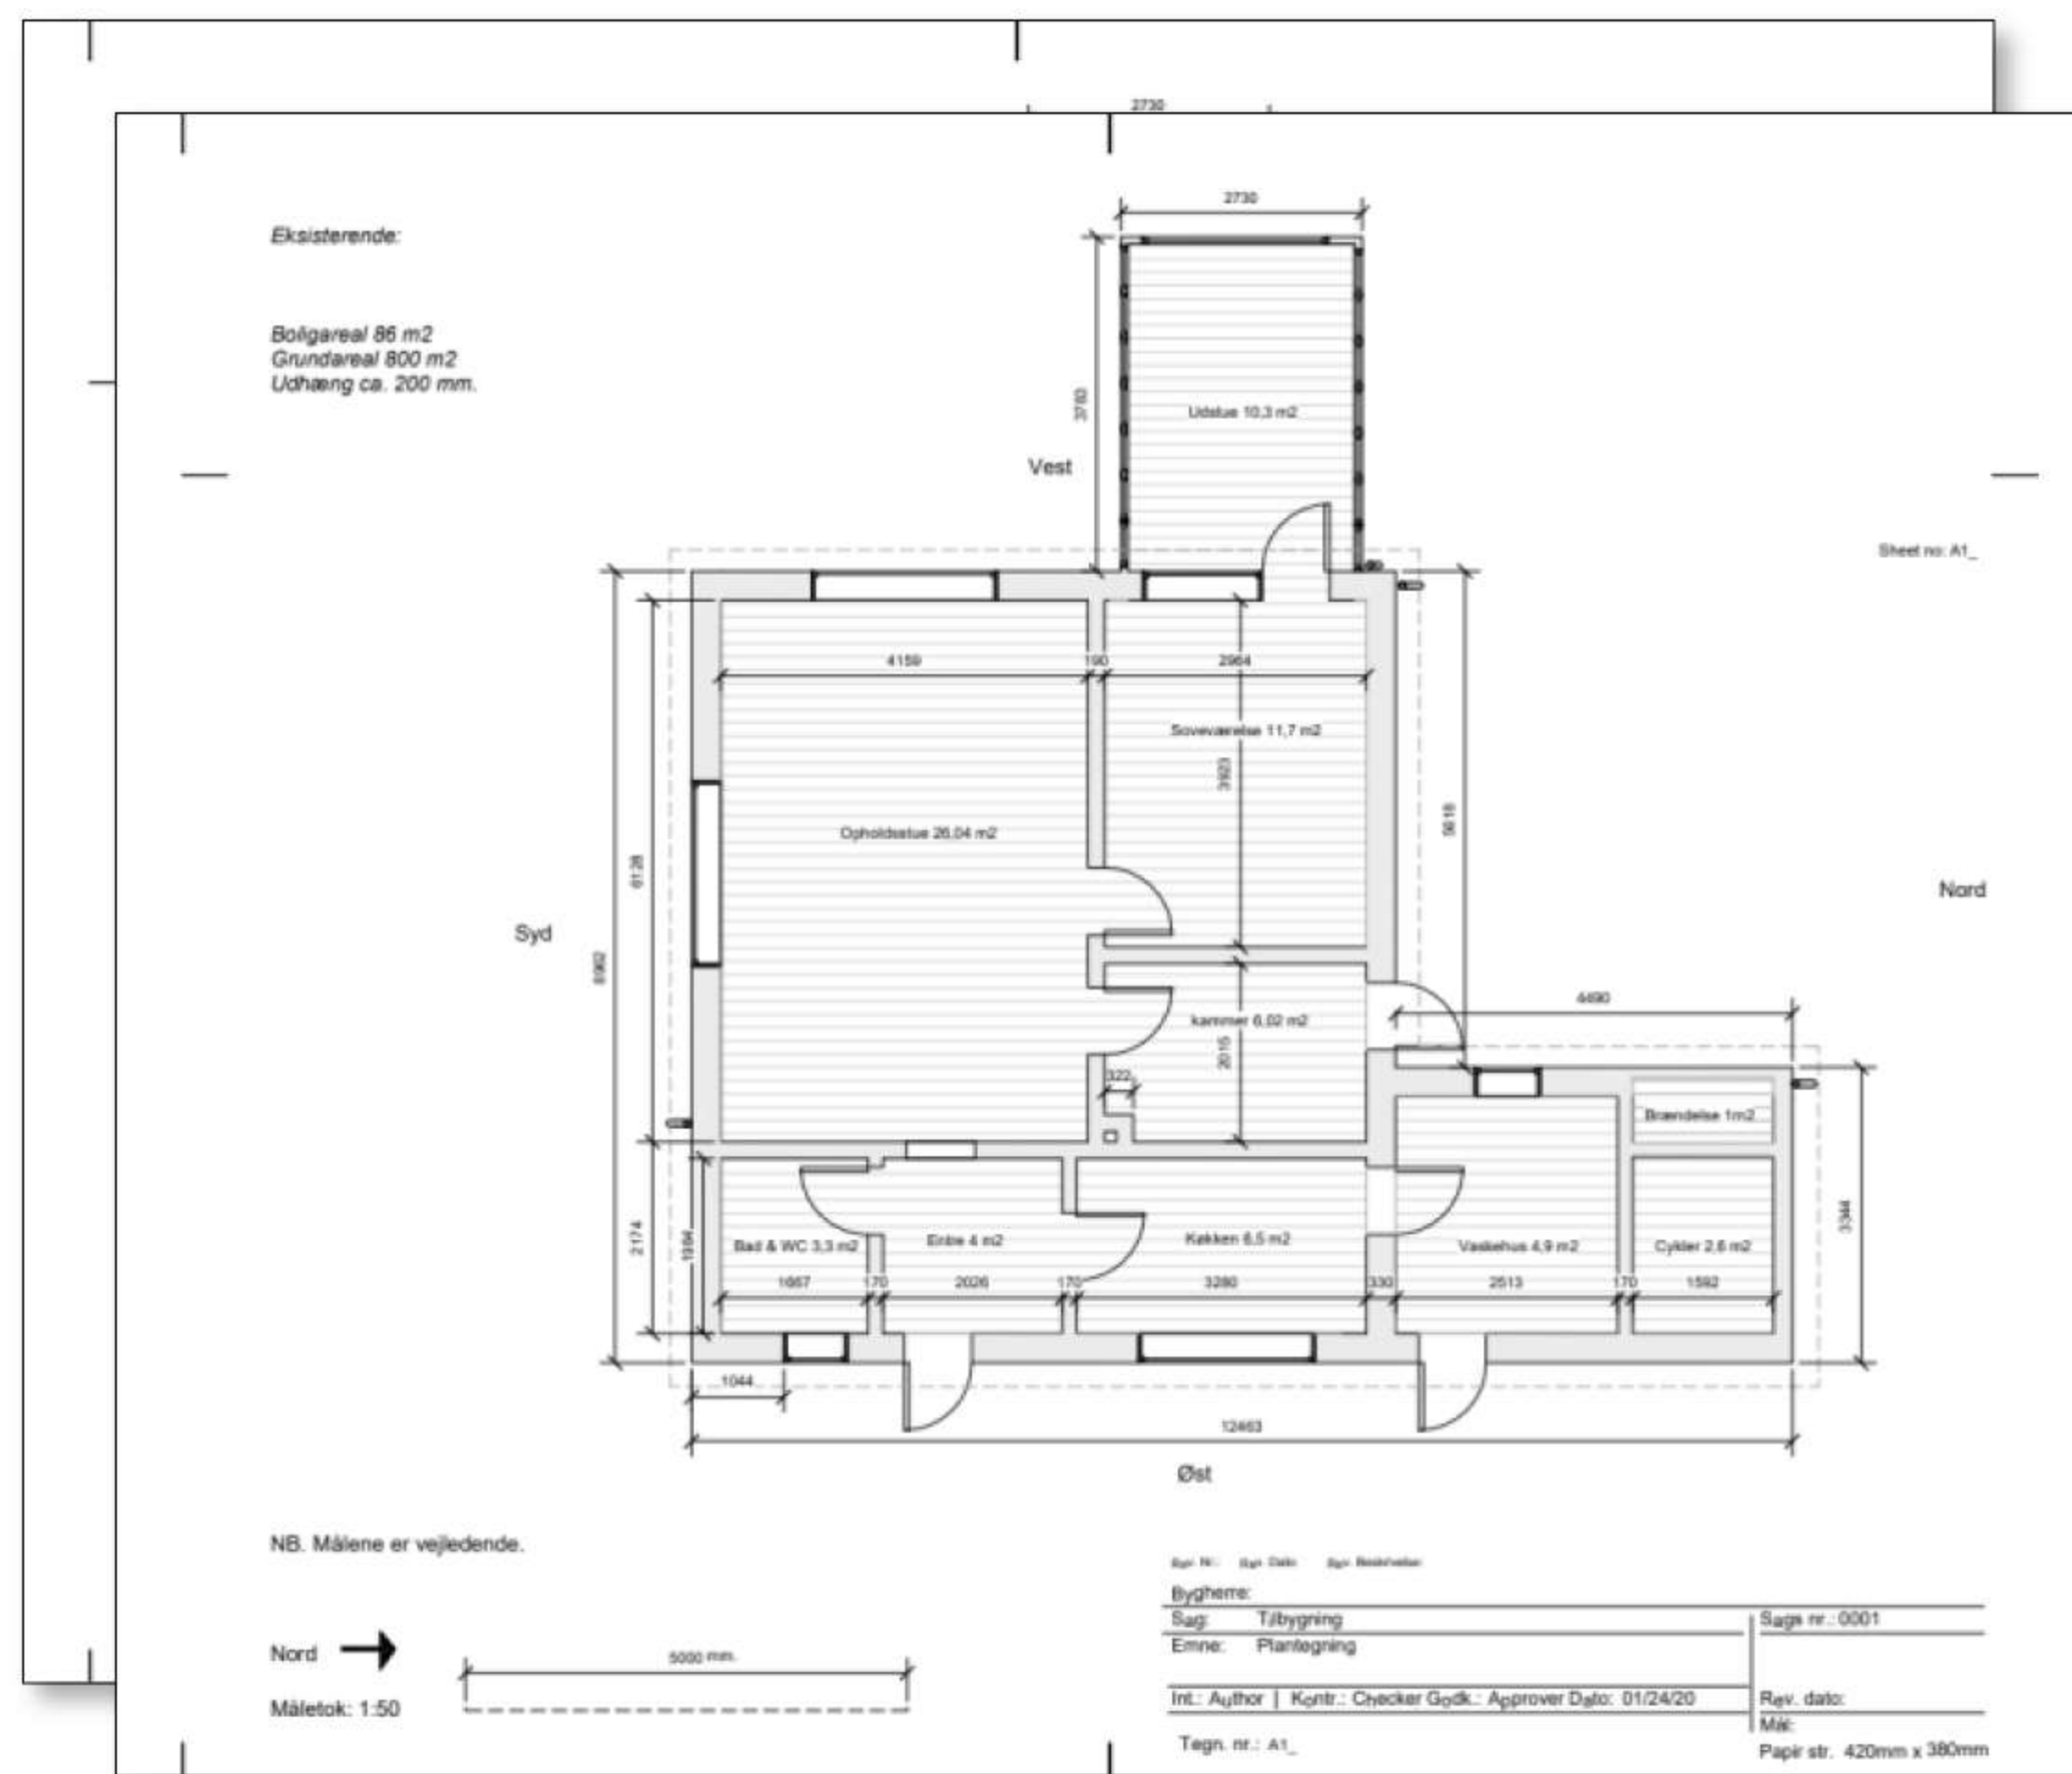

Eksisterende plantegninger




Eksisterende opstalter

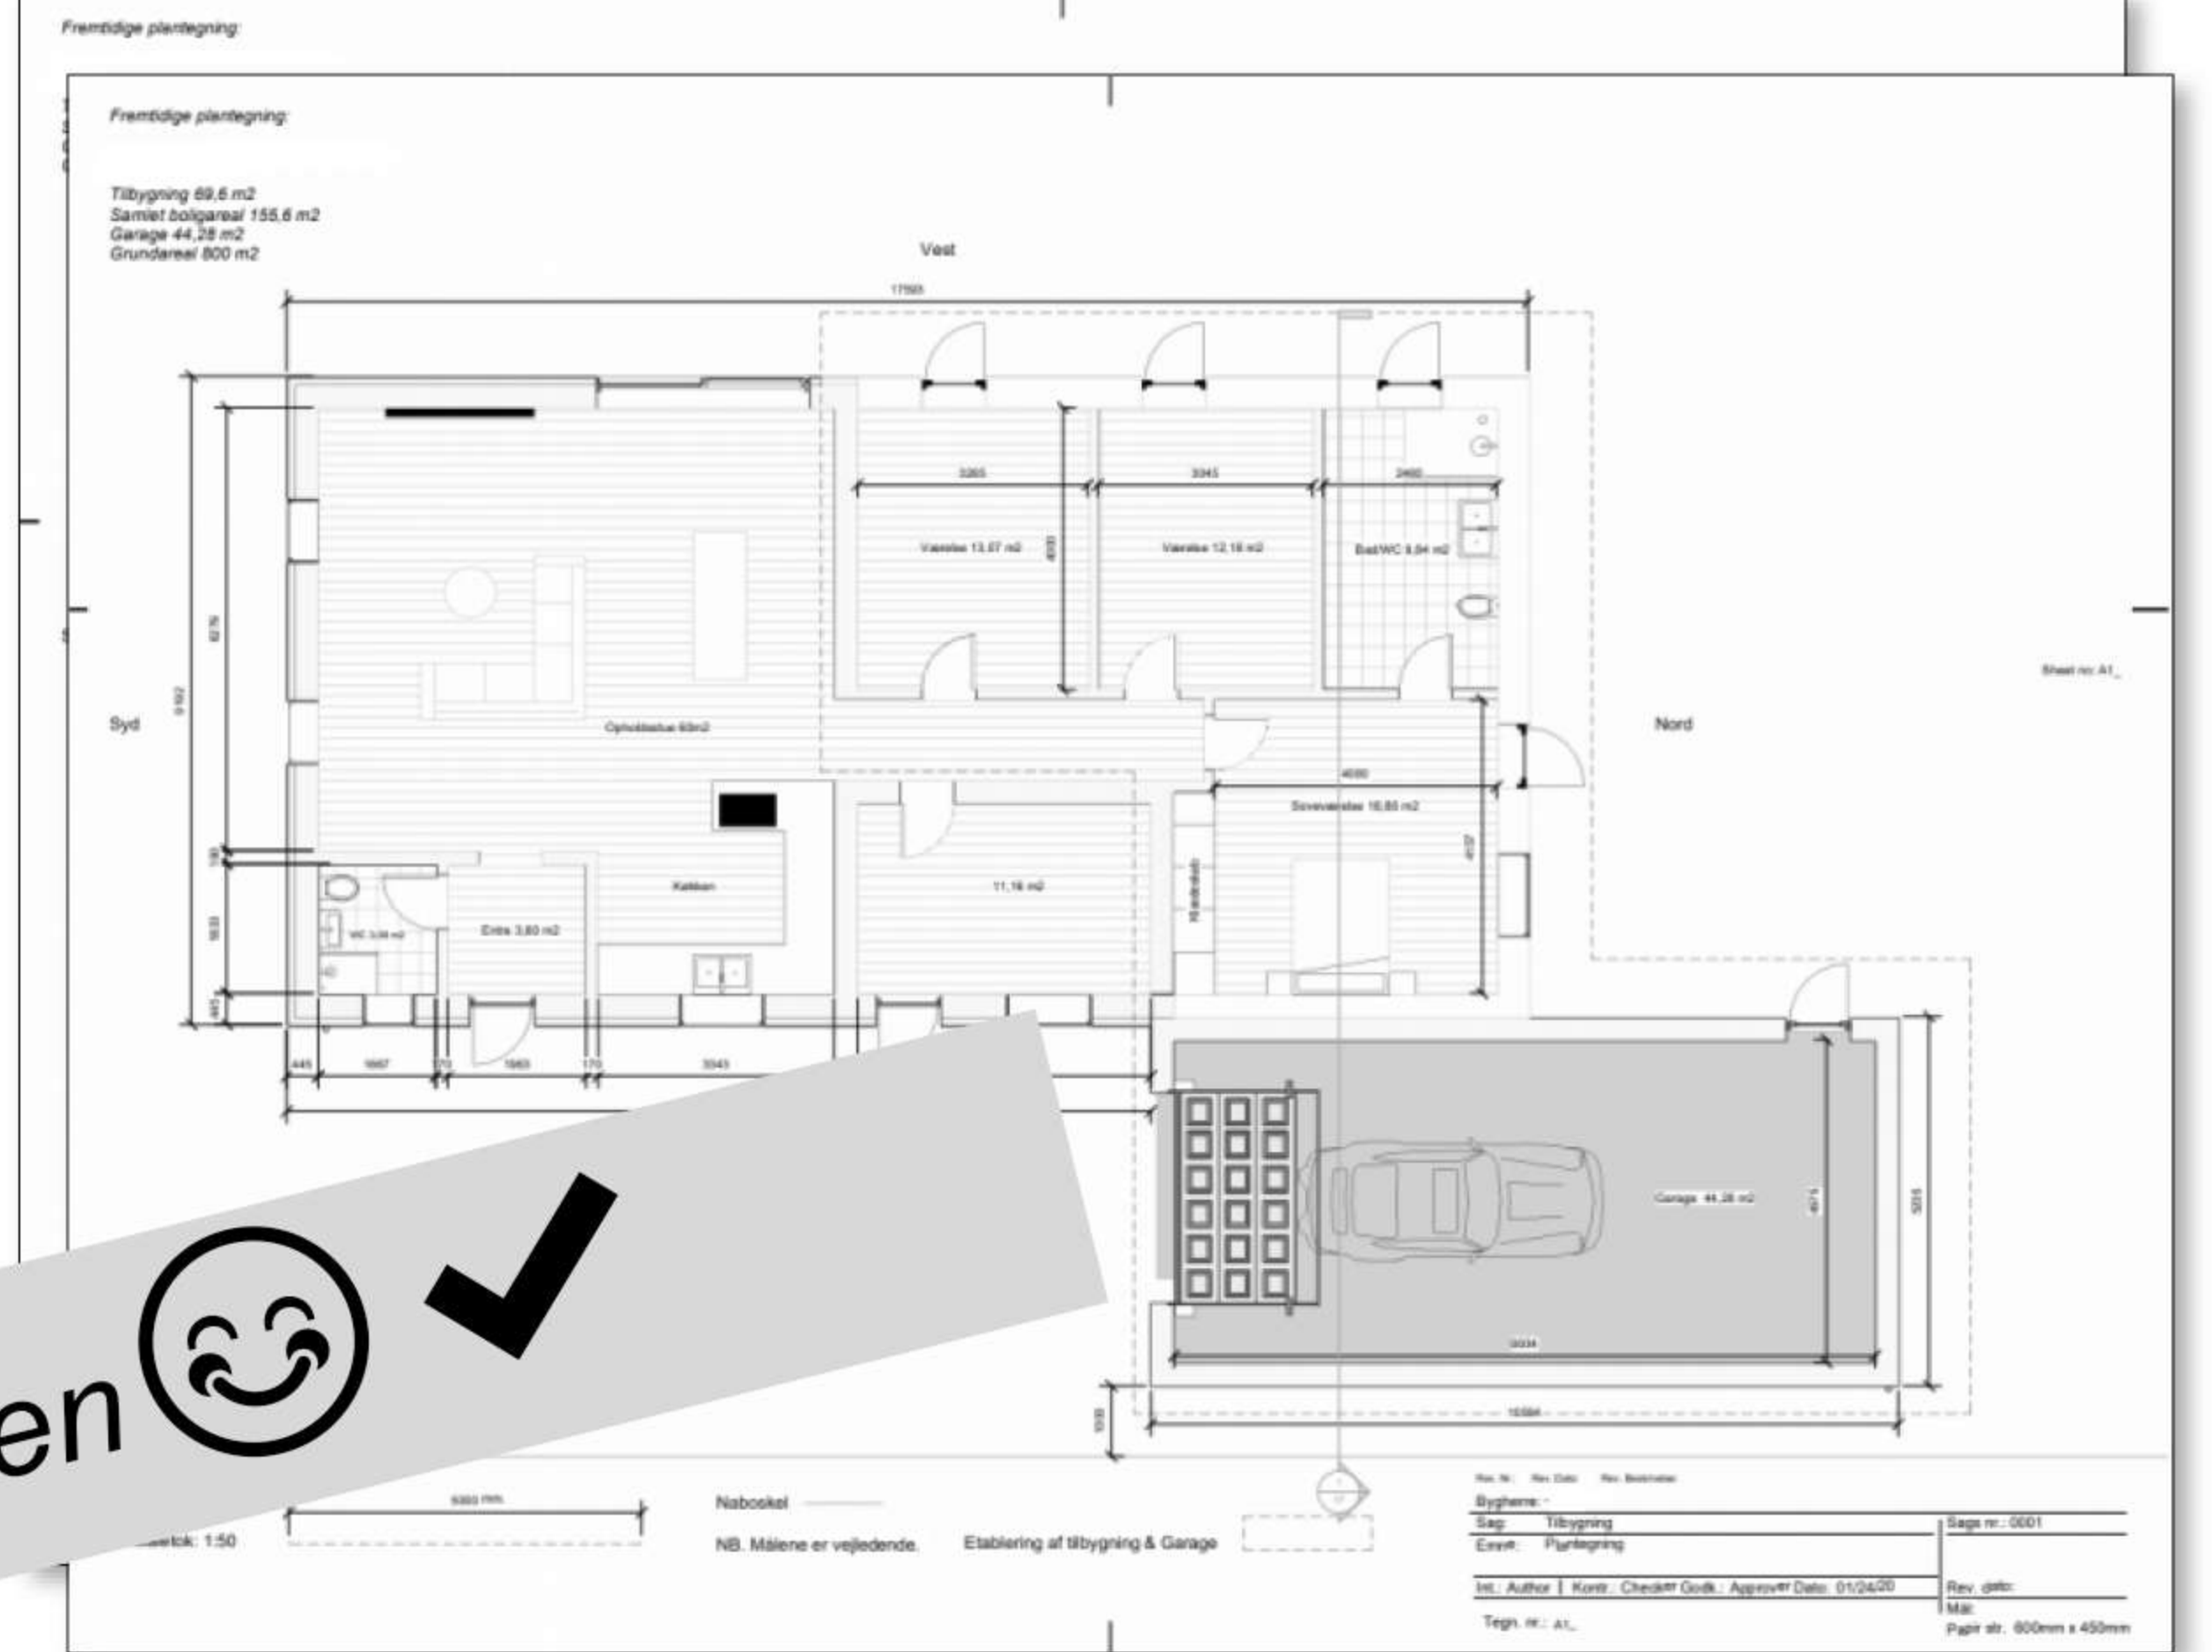


Fremtidige plantegninger




Fremtidige opstalter

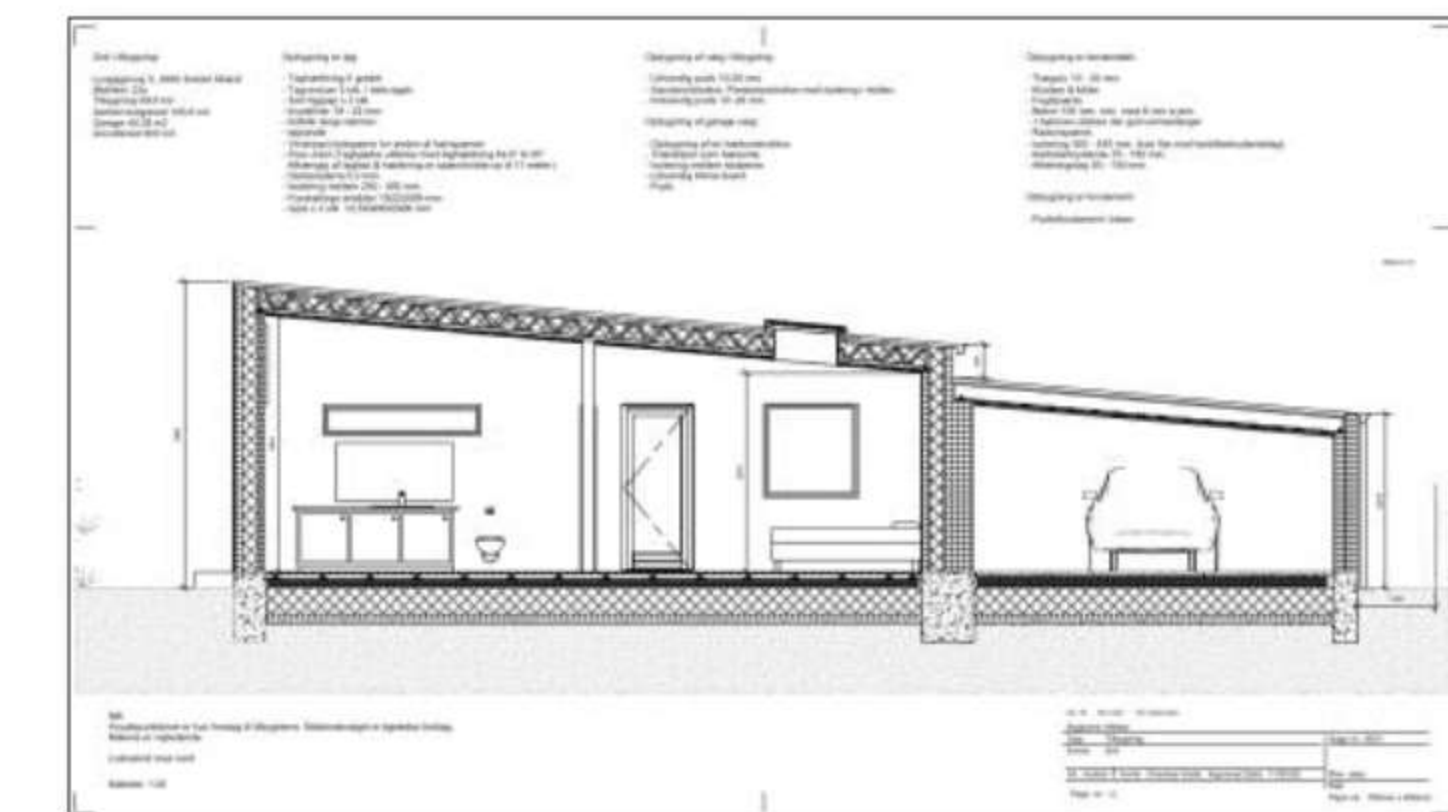


Snittegninger

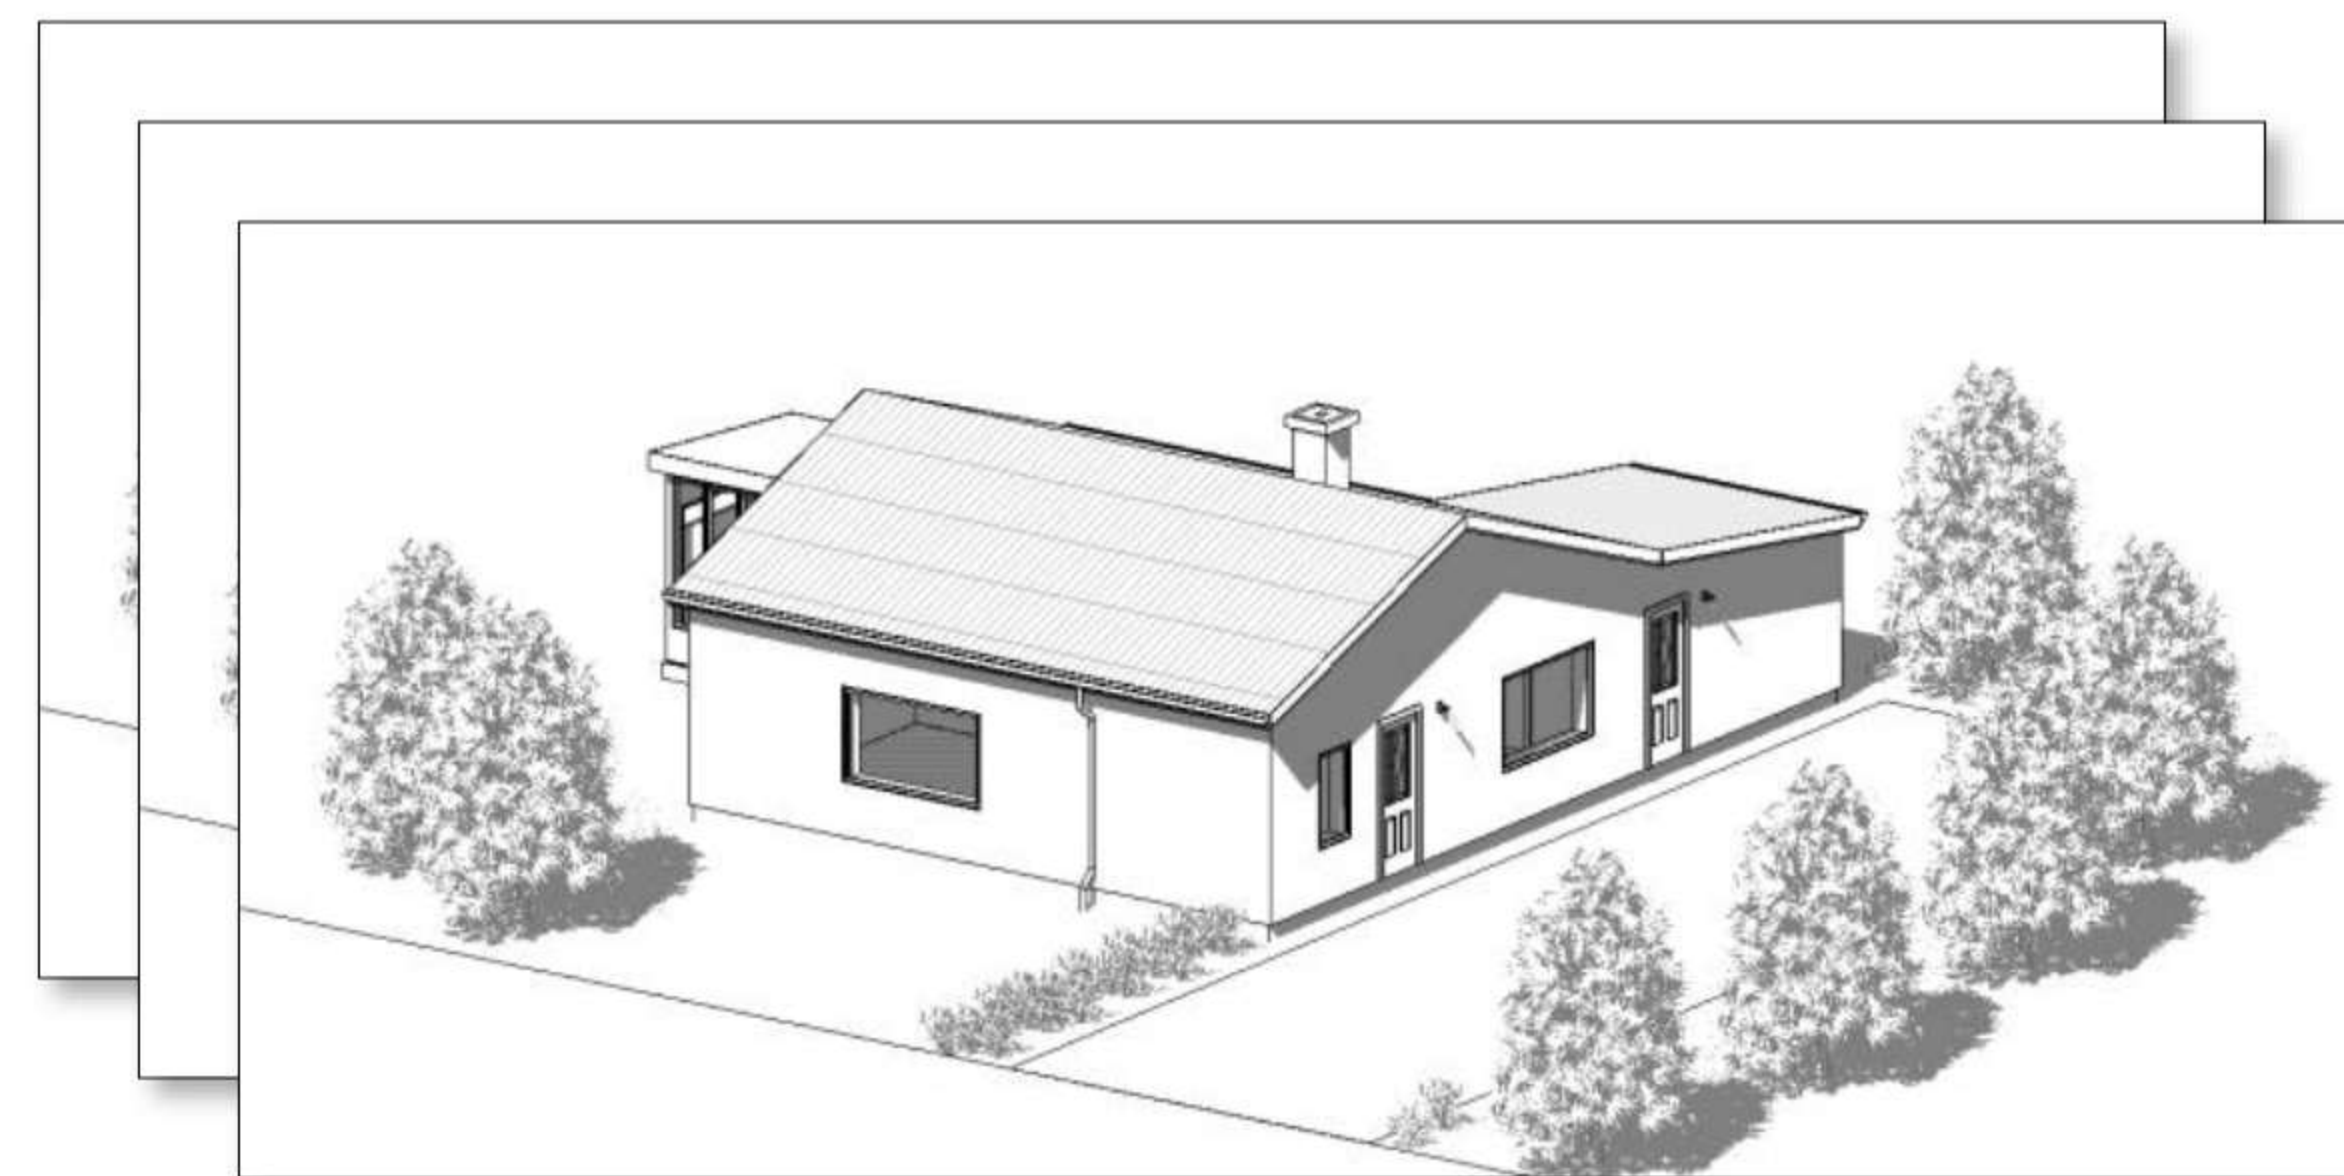

Eksisterende 3D.

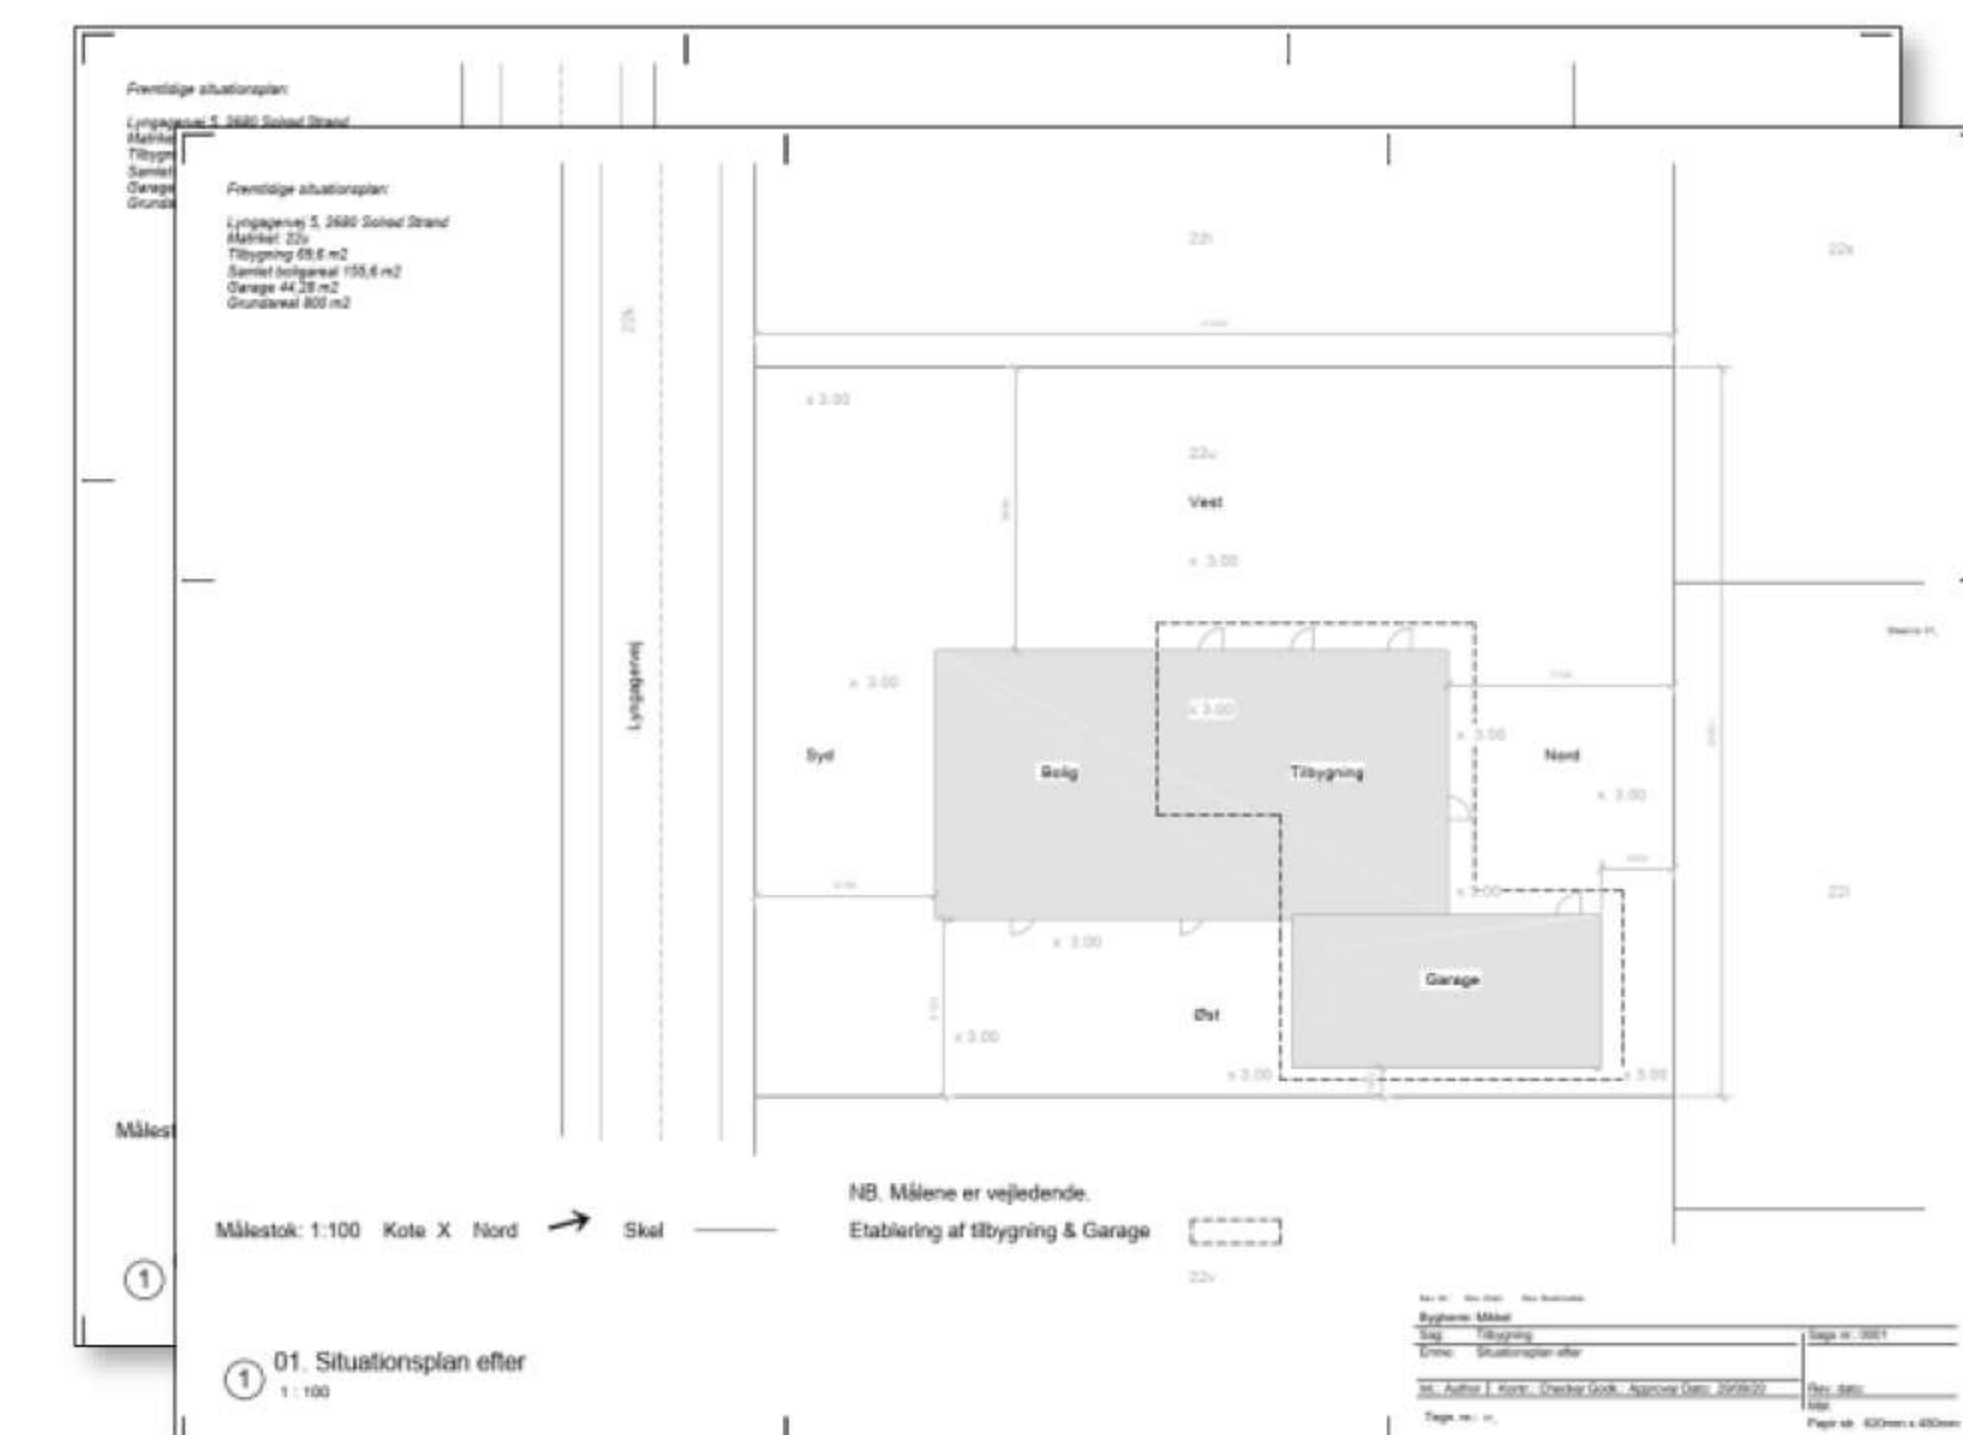

Eksisterende & Fremtidige situationsplaner

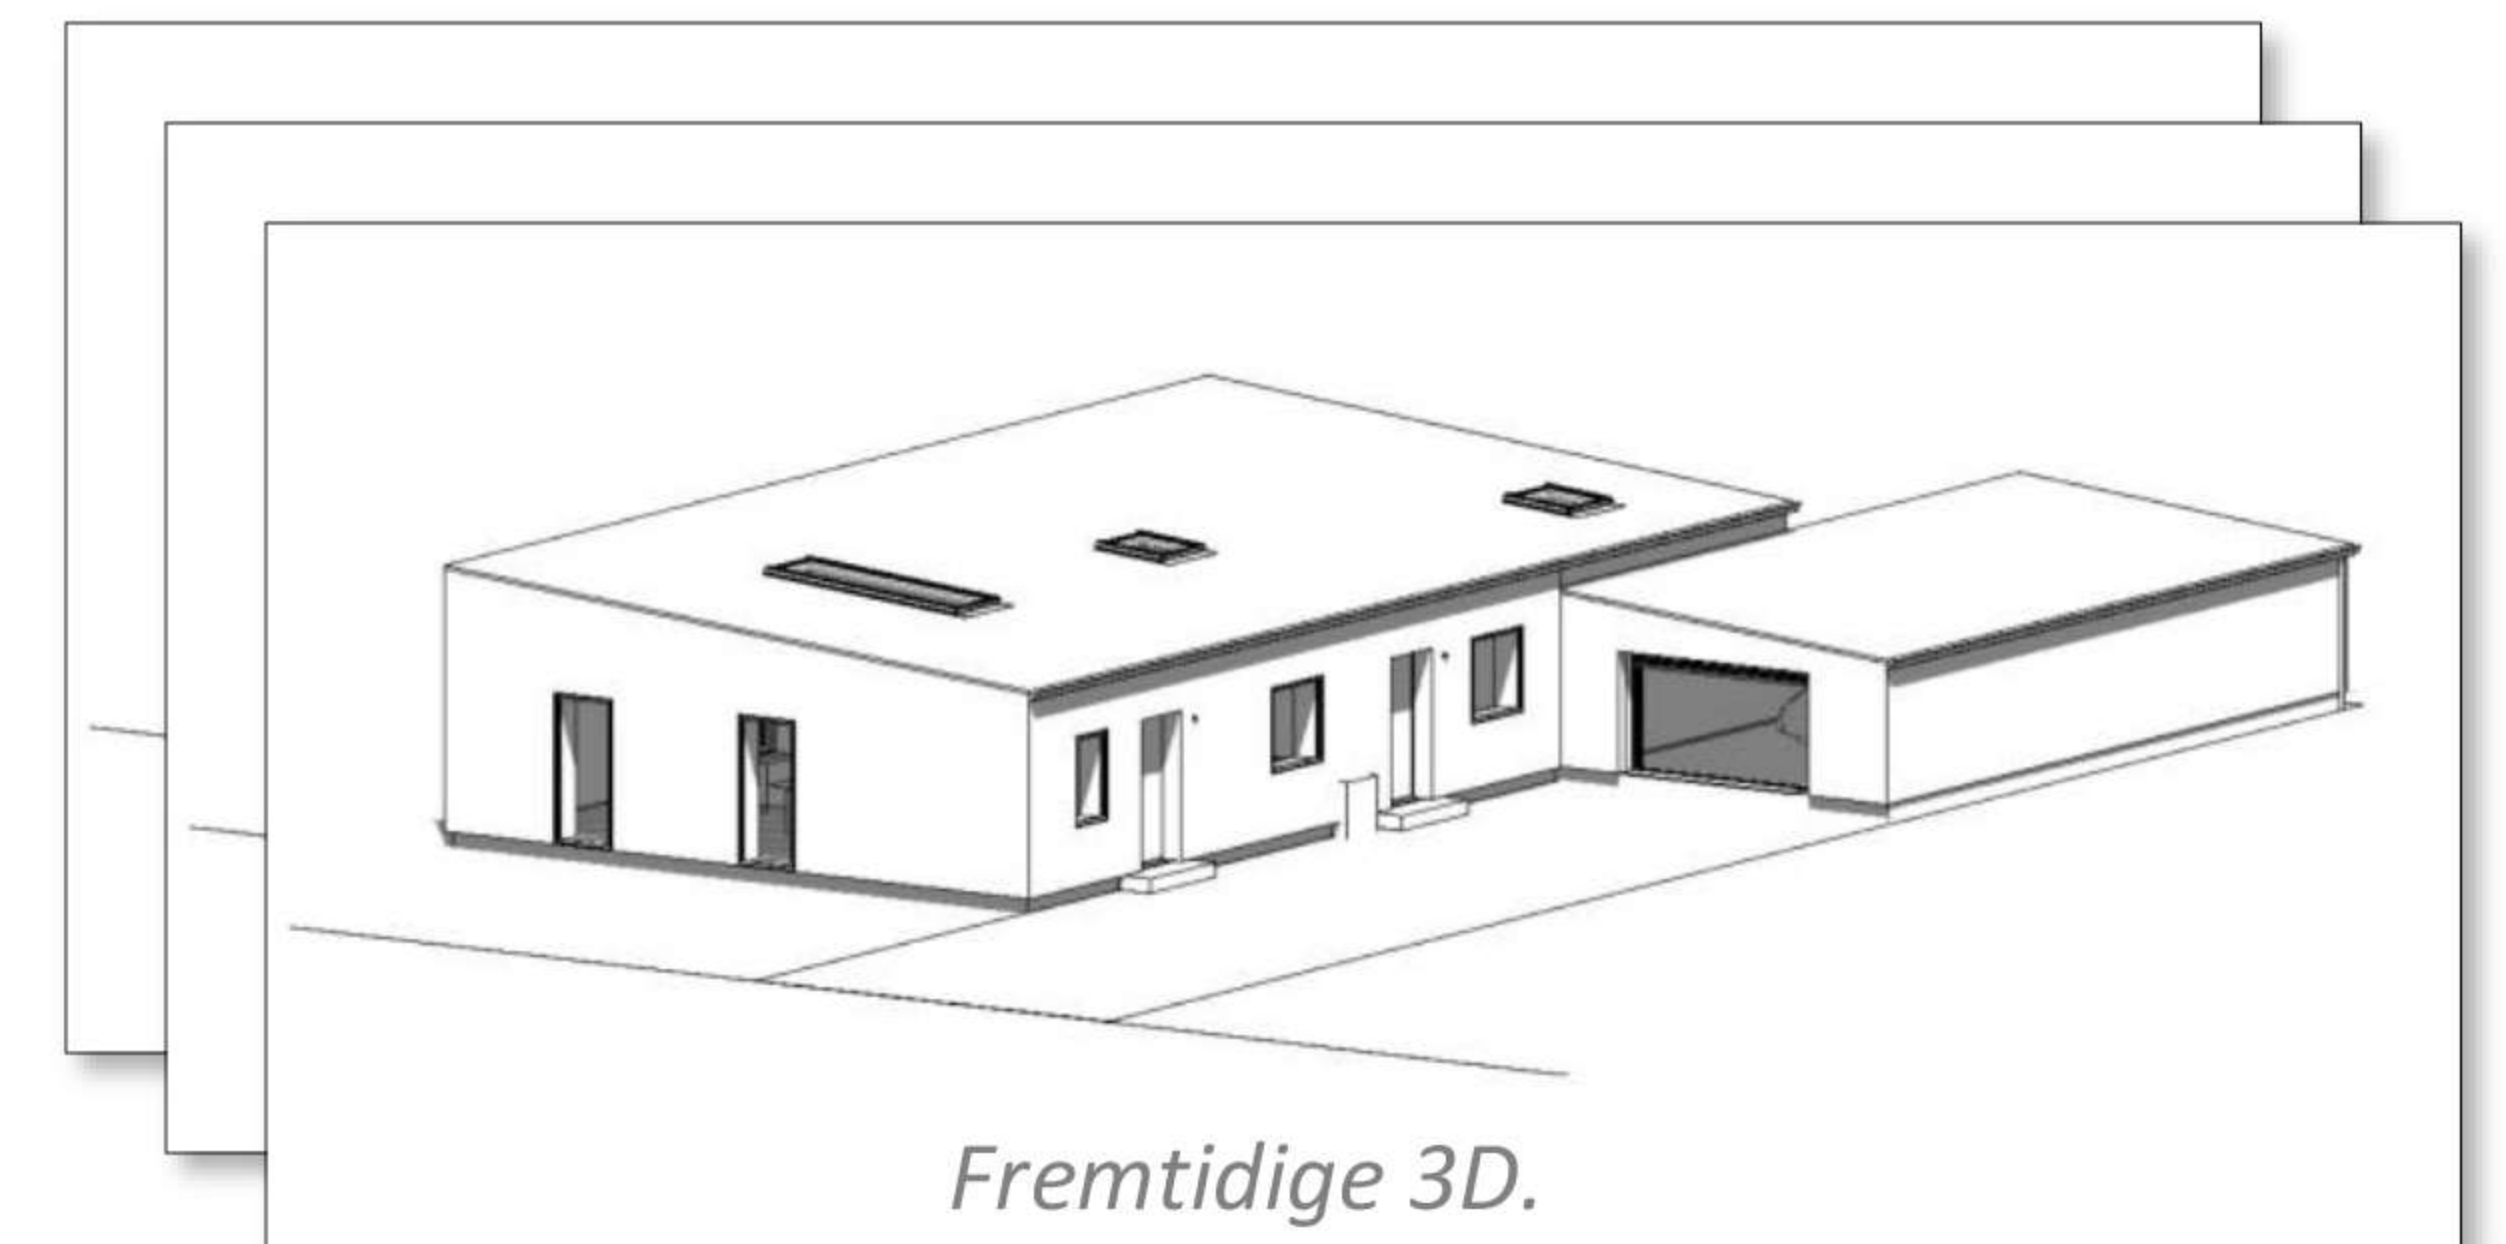

Fremtidige 3D.

Anbefaling fra Bygherre:

Din kunde har givet dig følgende vurdering

Samlet vurdering



Leverer kvalitetsarbejde



Overholder budgettet



Rydder godt op efter sig



Overholder aftaler



Er god til at lytte til kunden



Vil du anbefale os



Tilbygning og garage

P&S byg hjalp os med tegninger til en tilbygning og en garage, samt processen med at få tiladelse hos kommunen. Vi har været yderst tilfredse med de råd og den vejledning vi har fået hele vejen igennem. Hurtig og kompetent service har været kendetegnet . Vi vil derfor varmt anbefale P&S byg til andre med husprojekter i tankerne.

